


Спецификация монтажных элементов

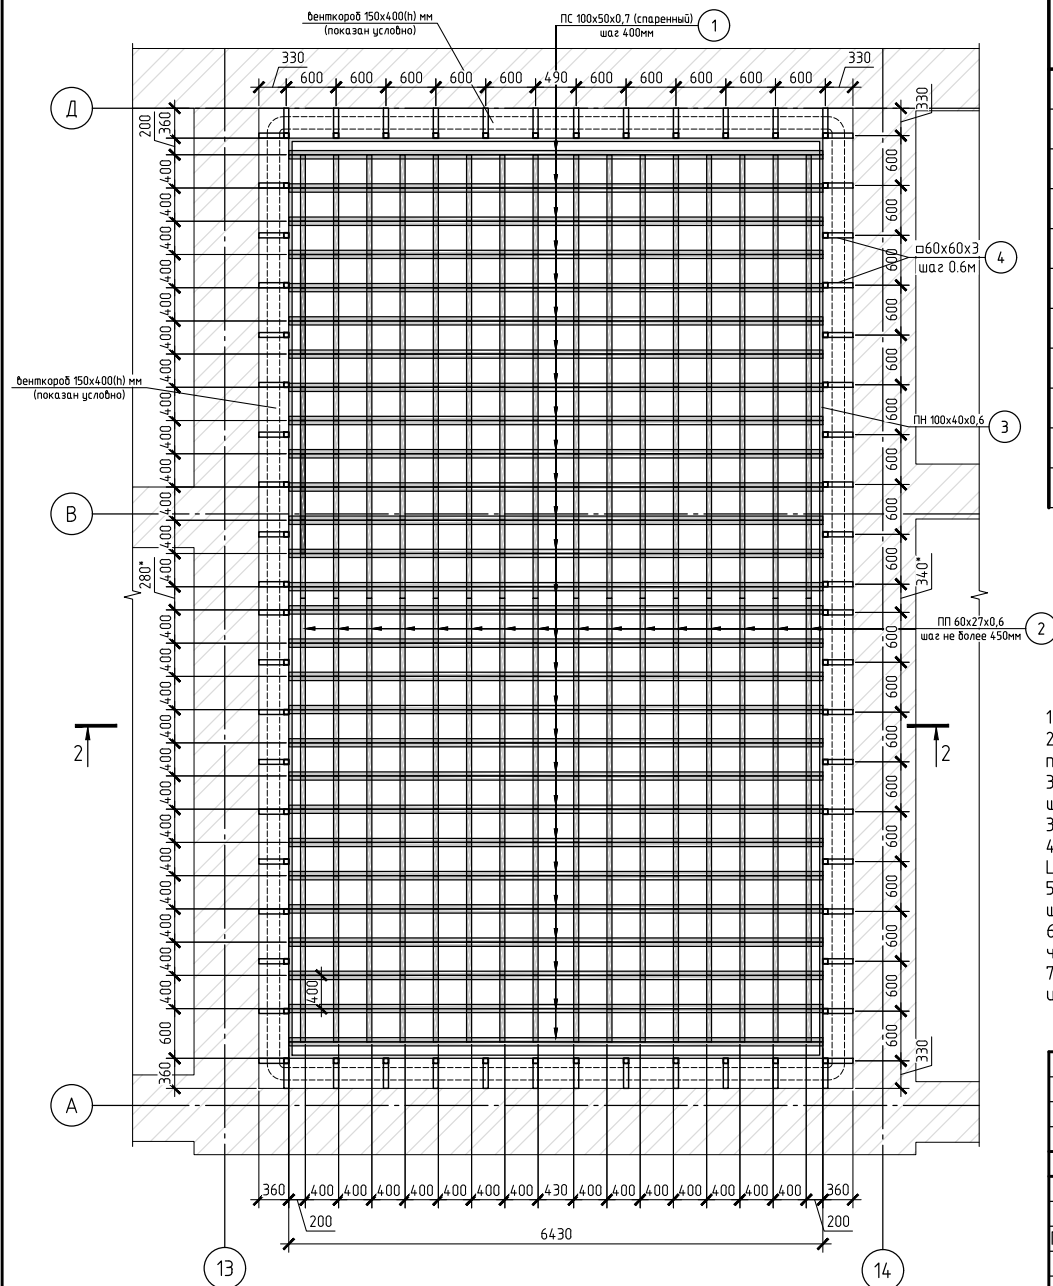


Поз.	Обозначение	Наименование	Кол. м.п.	Масса, ед., кг	Масса, общ., кг
		Потолочные профили			
1	ТУ 1121-004-04001508-2003	ПС 100х50х0.7 (спаренный)	350	2.21	773.5
2	ТУ 1121-004-04001508-2003	ПП 60х27х0.6	166	0.6	99.6
3	ТУ 1121-004-04001508-2003	ПН 100х40х0.6	36	0.8	28.8
4	ГОСТ 30245-2012	□60х60х3	60	5.19	311.4
5	ГОСТ 8509-93	└50х50х3	18	2.32	41.76
		Крепежные элементы			
	ГОСТ 14918-2020	Нониус-подвес усиленный (верхняя и нижняя части + 2 фиксатора)	432		
	ГОСТ 14918-2020	Двухуровневый соединитель для профилей ПС 100	228		


1. Данный лист см. совместно с л. 6.
2. Каркас выполнен из оцинкованных профилей КНАУФ по сериям "Серия 1.045.9-2.08 Выпуск 1. Подвесные потолки. Рабочие чертежи" и "Серия 1.031.9-2.07 Выпуск 2. Перегородки".
3. Основные несущие профили спаренные ПС 100х50х0,7, расположенные вдоль короткой стороны помещения с шагом 400мм. Спаривание ПС 100х50х0,7 выполнять стенками друг к другу шурупами LB 3,5х11 с шагом не более 300мм в шахматном порядке с обеих сторон.
4. Поперечные профили ПП60х27х0,6 крепить к основным балкам через двухуровневые соединители шурупами LN 3,5х9,5.
5. Крепление основных профилей к монолитной железобетонной плите перекрытия через нониус подвес с шагом не более 600мм.
6. Направляющий ПН 100х40х0,6 крепить к кирпичной стене дюбель гвоздями 8х80 с шагом не более 400мм через уплотнительную ленту.
7. В местах расположения розеток дополнительно между профилями предусмотреть лист фанеры и закрепить их к потолочным профилям на шпильках

						03-2026-КР			
						Металлические конструкции для подвесных потолков и декоративных лепных элементов			
Изм.	Колуч	Лист	Идок.	Подпись	Дата				
						Капитальный ремонт здания по адресу: г. Казань, ул. К. Маркса, д.17 (к.н. 16:50:010319:75, 16:50:010319:76)	Стадия	Лист	Листов
Проект.	Башаров						Р	5	
						Схема расположения потолочных конструкций в осях 13-14/А-Д	ООО "КРИСТАЛЛ-ПРОЕКТ"		
Н.контр.	Башаров				2026				

2-2

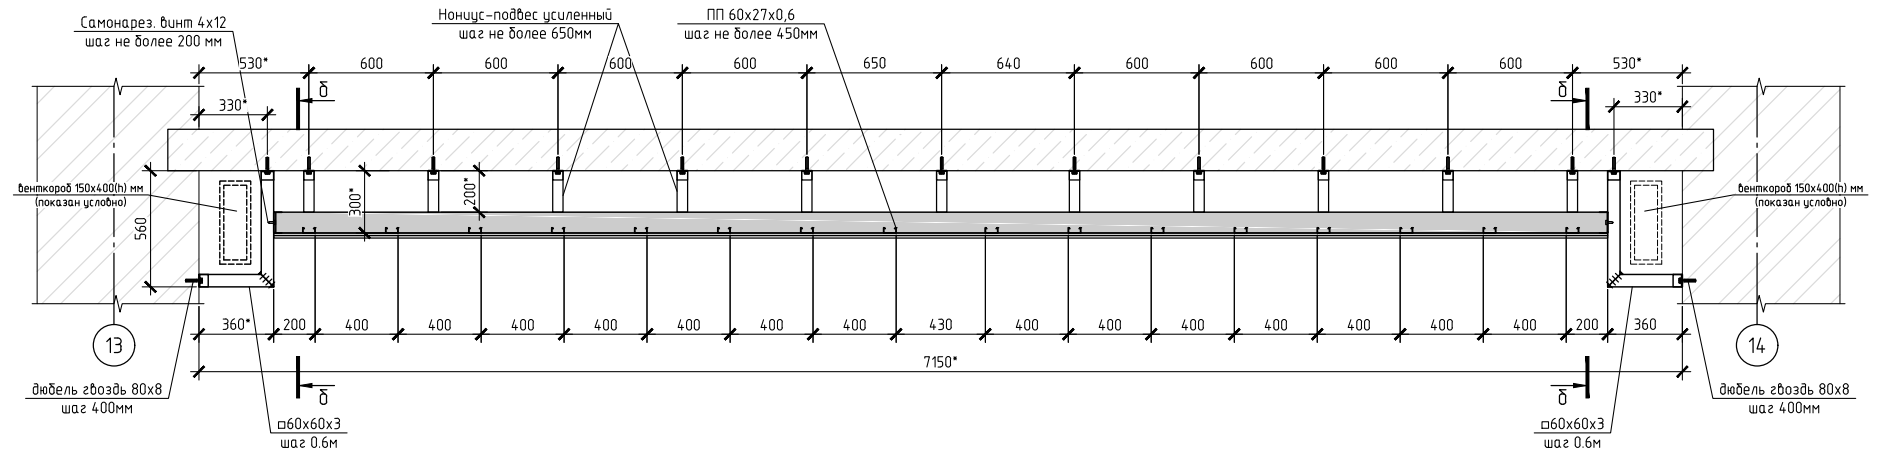

б-б

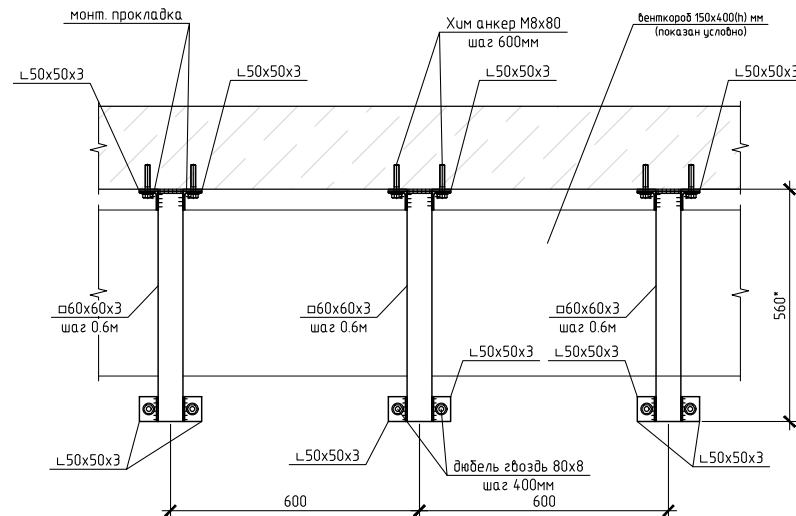

1. Данный лист см. совместно с л. 5.

						03-2026-КР		
						Металлические конструкции для подвесных потолков и декоративных лепных элементов		
Изм.	Колуч	Лист	Индок.	Подпись	Дата	Капитальный ремонт здания по адресу: г. Казань, ул. К. Маркса, д.17 (к.н. 16.50.010319:75, 16.50.010319:76)	Стадия	Лист
Проект.	Башаров						Р	6
Н.контр.	Башаров				2026	Разрез 2-2. Сечение б-б		ООО "КРИСТАЛЛ-ПРОЕКТ"

Формат А3