


ВЕДОМОСТЬ ДОКУМЕНТАЦИИ ОСНОВНОГО КОМПЛЕКТА "АР"		
ЛИСТ	НАИМЕНОВАНИЕ	ПРИМЕЧАНИЕ
АР-1	ОБЩИЕ ДАННЫЕ	ИЗМ. 1
АР-2	ПРОПУЩЕН	
АР-3	ФАСАД В ОСЯХ 1-15	
АР-4	ФАСАД В ОСЯХ 15-1	
АР-5	ФАСАД В ОСЯХ Н-А, А-Н	
АР-6	ДЕТАЛИ ФАСАДОВ	
АР-7	ПЛАН ПОДВАЛА НА ОТМЕТКЕ -4.000	
АР-8	ПЛАН 1 ЭТАЖА НА ОТМЕТКЕ 0.000	ИЗМ. 1 (ЗОН)
АР-9	ПЛАН 2 ЭТАЖА НА ОТМЕТКЕ +3.300	ИЗМ. 1 (ЗОН)
АР-10	ПЛАН 3 И 4 ЭТАЖЕЙ НА ОТМ. +6.600, +9.900	ИЗМ. 1 (ЗОН)
АР-11	ПЛАН 5 ЭТАЖА НА ОТМЕТКЕ +13.200	
АР-12	ПЛАН 6 ЭТАЖА НА ОТМЕТКЕ +16.500	ИЗМ. 1 (ЗОН)
АР-13	ПЛАН 7 ЭТАЖА НА ОТМЕТКЕ + 19.800	ИЗМ. 1 (ЗОН)
АР-14	ПЛАН ТЕХНИЧЕСКОГО ЭТАЖА НА ОМЕТКЕ +23.300	ИЗМ. 1 (ЗОН)
АР-15	ПЛАН КРЫШИ-КОТЕЛЬНОЙ	ИЗМ. 1 (ЗОН)
АР-16	РАЗРЕЗ 1-1	
АР-17	РАЗРЕЗ 2-2, 3-3	
АР-18	ВЕДОМОСТЬ ОТДЕЛКИ ПОМЕЩЕНИЙ	
АР-19	ЭКСПЛИКАЦИЯ ПОЛОВ	
АР-20	СПЕЦИФИКАЦИЯ ЭЛЕМЕНТОВ ЗАПОЛНЕНИЯ ДВЕРНЫХ И ОКОННЫХ ПРОЕМОВ	ИЗМ. 1 (ЗОН)
АР-21	СПЕЦИФИКАЦИЯ ОКОН, НАРУЖНЫХ ВИТРАЖЕЙ	ИЗМ. 1 (ЗОН)
АР-22	СПЕЦИФИКАЦИЯ ВНУТРЕННИХ ВИТРАЖЕЙ	ИЗМ. 1 (ЗОН)
АР-23	ОГРАЖДЕНИЯ	ИЗМ. 1 (ЗОН)

ВЕДОМОСТЬ ССЫЛОЧНЫХ И ПРИЛАГАЕМЫХ ДОКУМЕНТОВ		
ОБОЗНАЧЕНИЕ	НАИМЕНОВАНИЕ	ПРИМЕЧАНИЕ
	ССЫЛОЧНЫЕ ДОКУМЕНТЫ	
СНиП 2.08.02-89*	Общественные здания и сооружения	
СНиП 21-01-97*	Пожарная безопасность зданий и сооружений	
ГОСТ Р 50645-94	Классификация гостиниц	
	ПРИЛАГАЕМЫЕ ДОКУМЕНТЫ	
31-06-8243 от 26.12.0	Архитектурно-планировочное задание	ТОМ I ОПЗ
	ЗАДАНИЕ НА ПРОЕКТИРОВАНИЕ	— II —
6/н от 22.11.06.	Технические условия на строительное проектирование	— II —
	ЛЕСТНИЧНЫЕ ОГРАЖДЕНИЯ ООО "МЕДИММЕНТ"	

Данный проект разработан в соответствии с действующими нормами и правилами проектирования, которые предусматривают мероприятия, обеспечивающие взрывную, взрывопожарную и пожарную безопасность при соблюдении правил безопасности при эксплуатации здания (сооружения).		
Главный инженер проекта  / Яруллин Ш.Ф./		

КОМПОНОВочная схема

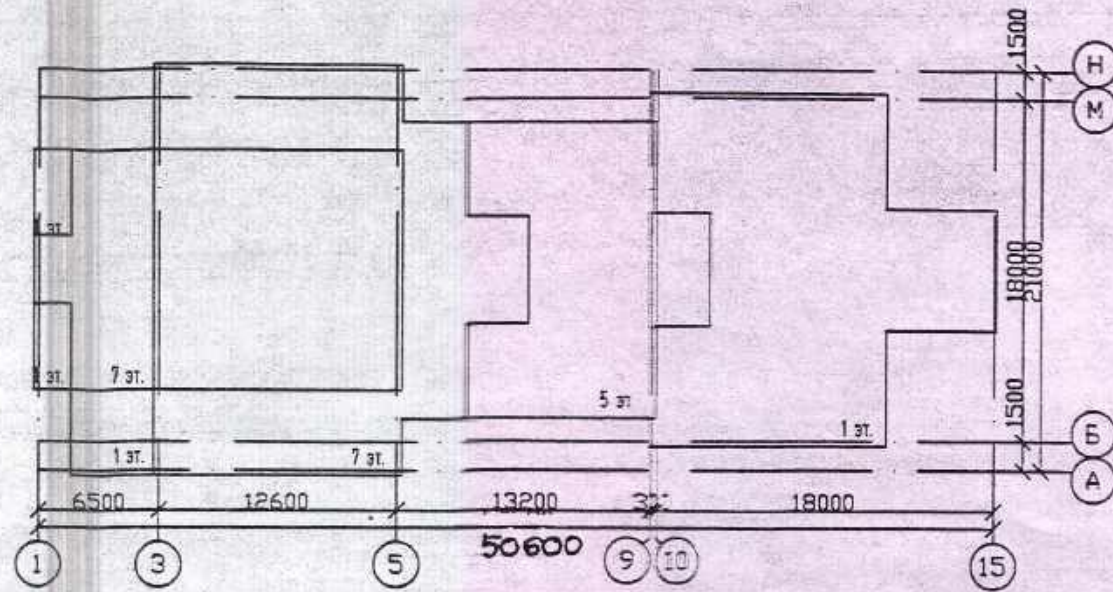

Пояснительная записка

— Настоящий рабочий проект разработан по заказу ООО "ИНСТРОЙ" на основе согласованного УАиГ исполкома МО г. Казани эскизного проекта (07-19-2074 от 17.04.07.)

Здание гостиница отдельностоящее с переменной этажностью 1-5-7 этажей, с подвалом и техническим этажом. За условную отметку 0.000 принята отметка чистого пола 1 этажа, что соответствует абсолютной отметке 82.10м БС.

В подвальном этаже запроектирован ресторан с производственными цехами, складскими и подсобными помещениями, технические помещения: венткамера, канализационная насосная станция, узел ввода водопровода.

На первом этаже расположены главный вход в гостиницу с вестибюлем с зонами отдыха и ожидания, торговый киоск, помещения регистрации и бронирования, служебные помещения администрации, дежурного и обслуживающего персонала, гардеробные помещения работников гостиницы и ресторана, кладовые белья уборочного инвентаря, а также загрузочной ресторана и электрошитовой.

На 2-5 этажах размещены гостиничные номера. количество на этаже: 1 комнатных одноместных— 6, двухместных— 2; 2-х комнатных двухместных —4. На этажах предусмотрены служебное помещение для дежурного, помещение уборочного инвентаря, помещение хранения инвентаря и оборудования, бельевая, бытовая комната, а так же холл и балкон. Вертикальные связи между этажами осуществляется двумя лестничными клетками, которые являются эвакуационными.

Высота надземных этажей — 3.3 м (от пола до пола). Высота подземного этажа — 3.7м (в чистоте).

Наружная отделка здания — высококачественная штукатурка по утеплителю с последующей окраской атмосферостойкими красками по системе TEXCOLOR, облицовка естественным камнем (гранит) и плитками керамогранита, использование накладных декоративных элементов из пенополистирола и декоративных металлических решеток (кадка).

Внутренняя отделка:

потолки — подвесные гипсокартонные "Тиги-КНАУФ" и плиточные "Армстронга", латексная воднодисперсионная и водоэмульсионная окраска.
стены — декоративная штукатурка, декоративное акриловое покрытие серии DecoDer системы DERUFA, латексная воднодисперсионная окраска, Обклейка высококачественными обоями.
полы — керамогранитные, линолеум, ковролин, бетонные с защитным покрытием.


Класс огнестойкости здания — II.
Класс ответственности здания — II.
Класс конструктивной пожарной опасности — С1.
Класс функциональной пожарной опасности — Ф1,2; Ф3,2.

Объемно- планировочные показатели.

1. Площадь застройки - 855 кв.м
2. Строительный объем - 14.980 куб.м
св т.ч. ниже отм. 0.00 - 2475 куб.м
3. Общая площадь здания - 4540 кв.м
4. Количество общей площади гостиничных номеров - 1113,6 кв.м
в том числе:
24 - 1 комнатных одноместных - 273,6 кв.м
12 - 1 комнатных двухместных - 216 кв.м
24 - 2 комнатных двухместных - 624 кв.м
5. Количество мест - 96

				10/2006 АР		
1 - ЗОН 5-ЭТ				5-7 этажная гостиница по ул. Бутлерова, 25		
Изм.	Колуч	Лист	И док.	Подпись	Дата	
ГИП	Яруллин					Стация
ГАП	Фехрутдинов					Лист
Исполнитель	Хабидуллин					Листов
Нормокон.	Яруллин					РП
				Общие данные		
				2007		
				ООО "Архион"		


[illegible]

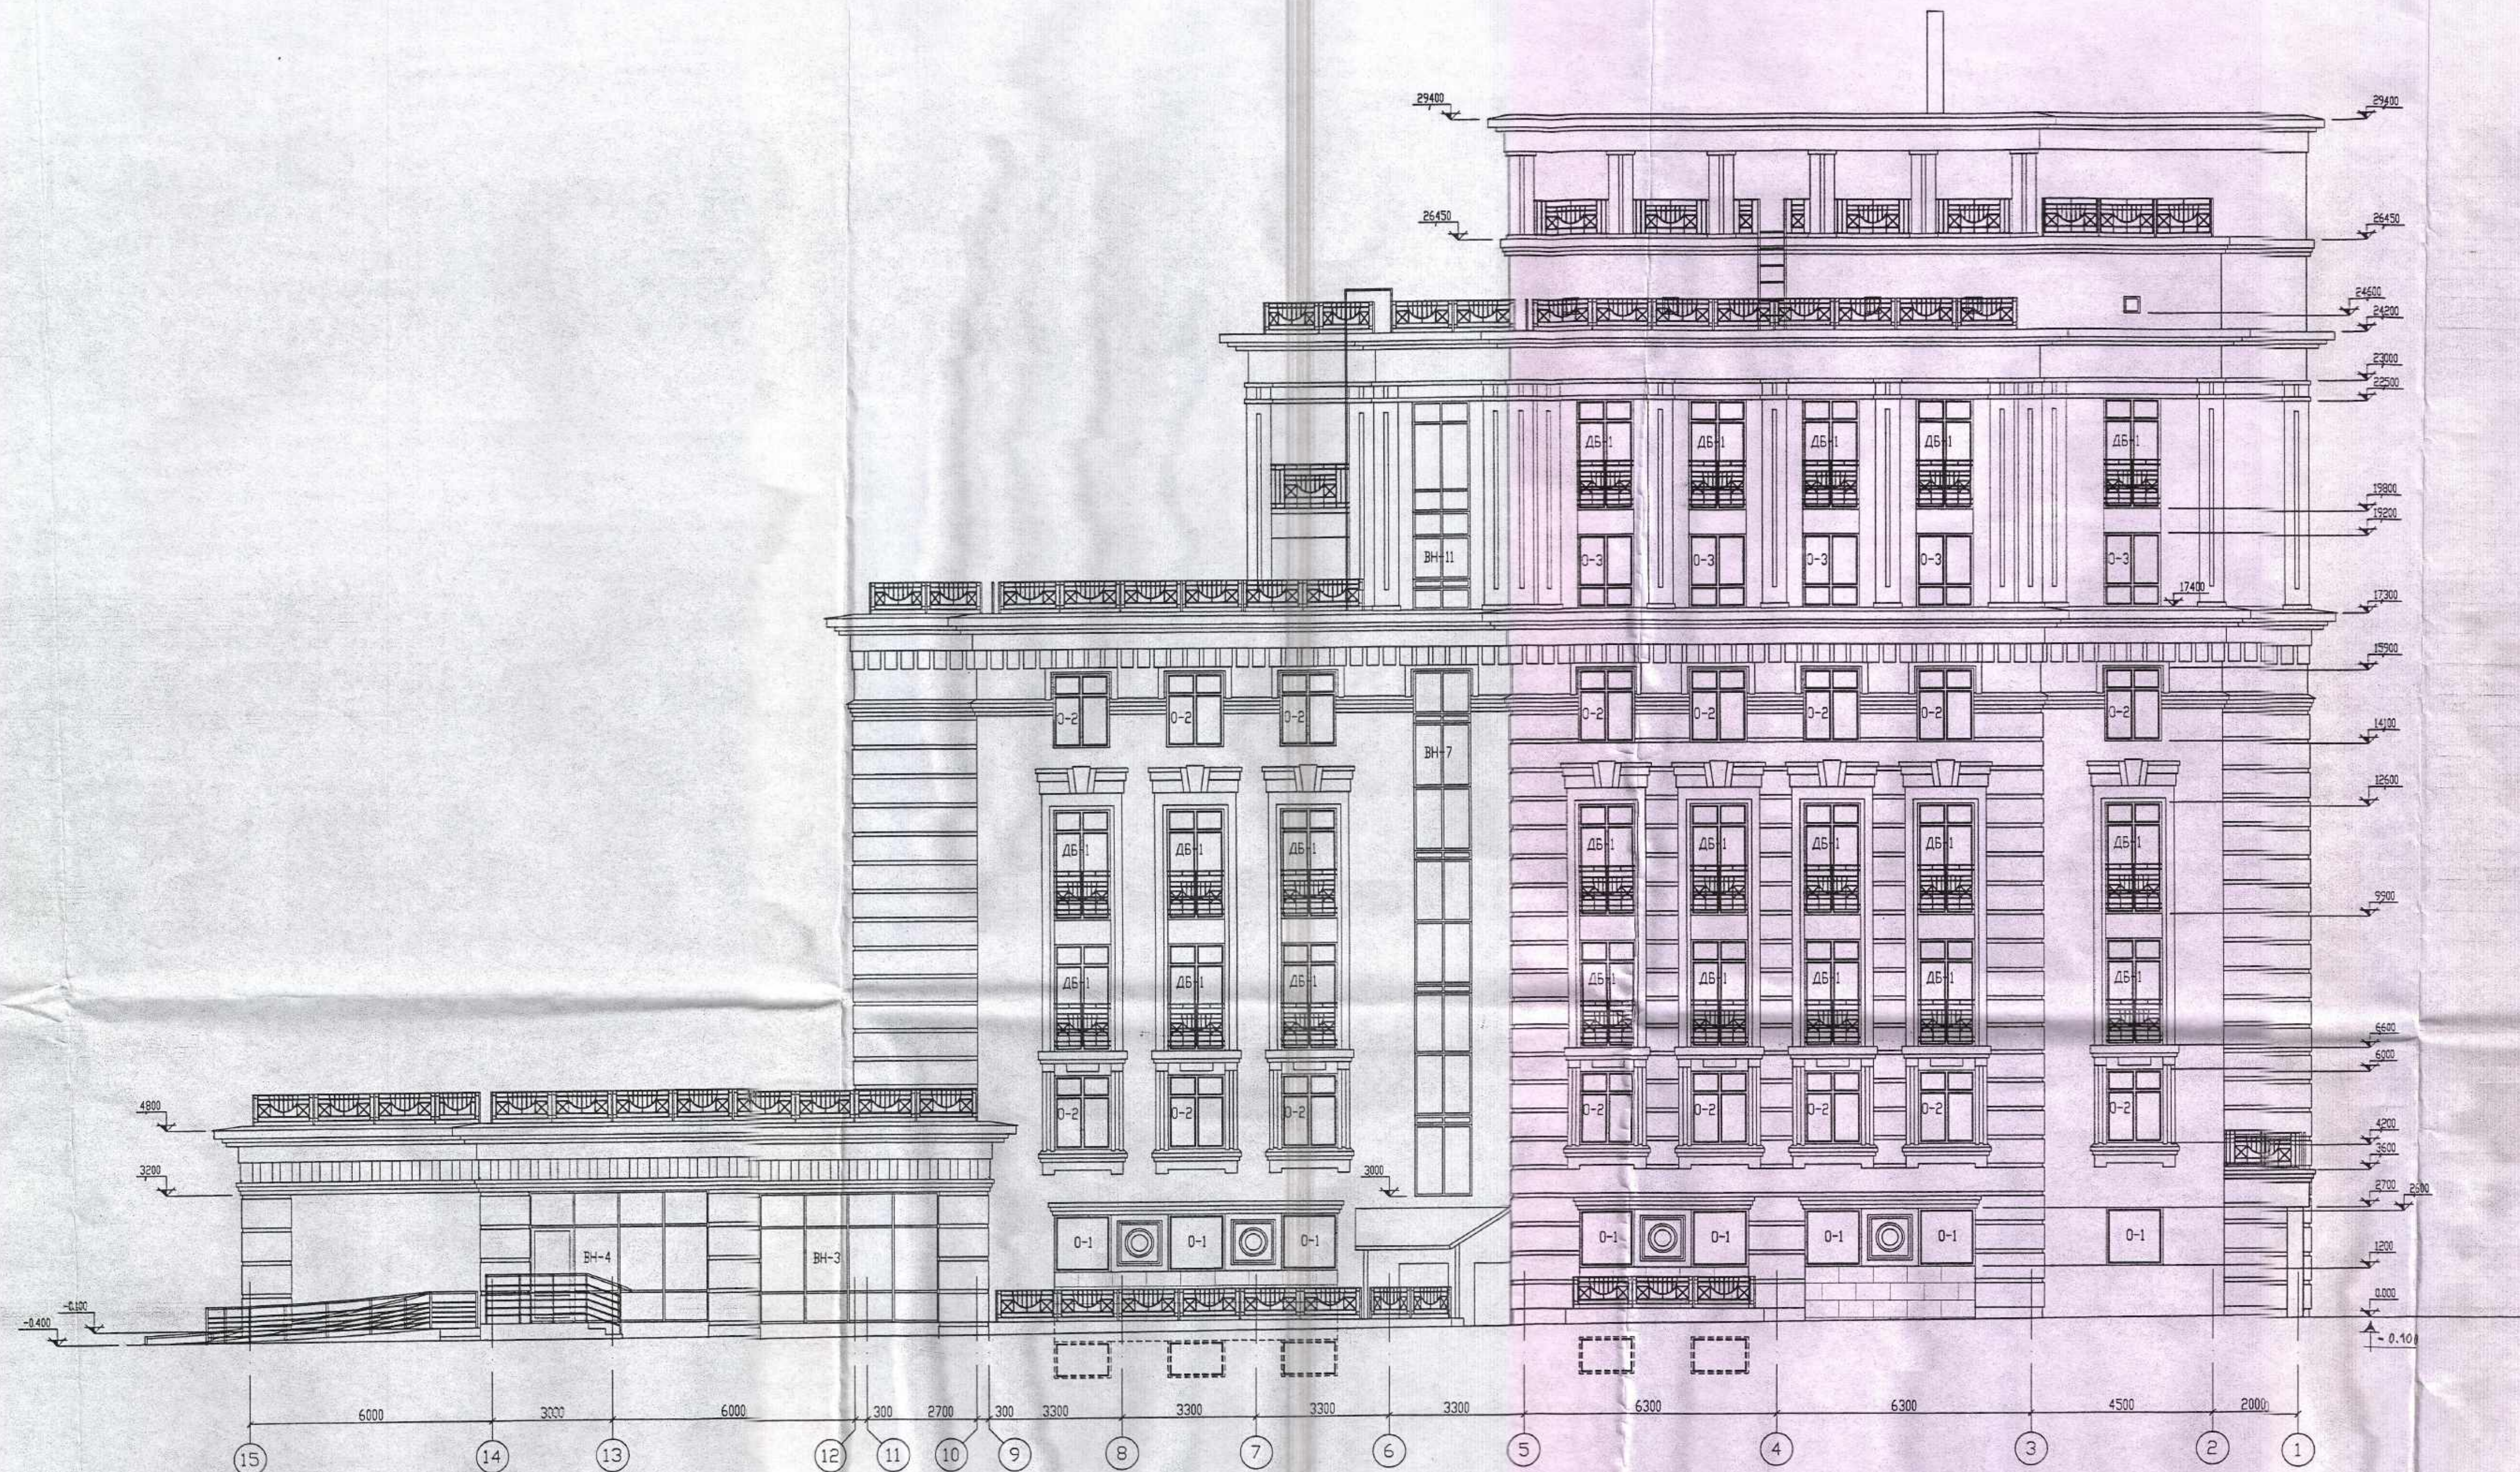


1 см с листом АР-6

10/2006 АР					
5-7 этажная гостиница по ул. Бутлерова, 25					
Изм.	Кол.	Лист	И.И.	Подпись	Дата
1/1	1	1	Бурмистров	Бурмистров	10/2006
Исполнитель	Удобрин	Удобрин	Удобрин	Удобрин	Удобрин
Архитектор	Удобрин	Удобрин	Удобрин	Удобрин	Удобрин
Фасад в осях 15-1					
2007					

Фасад в осях А-Н

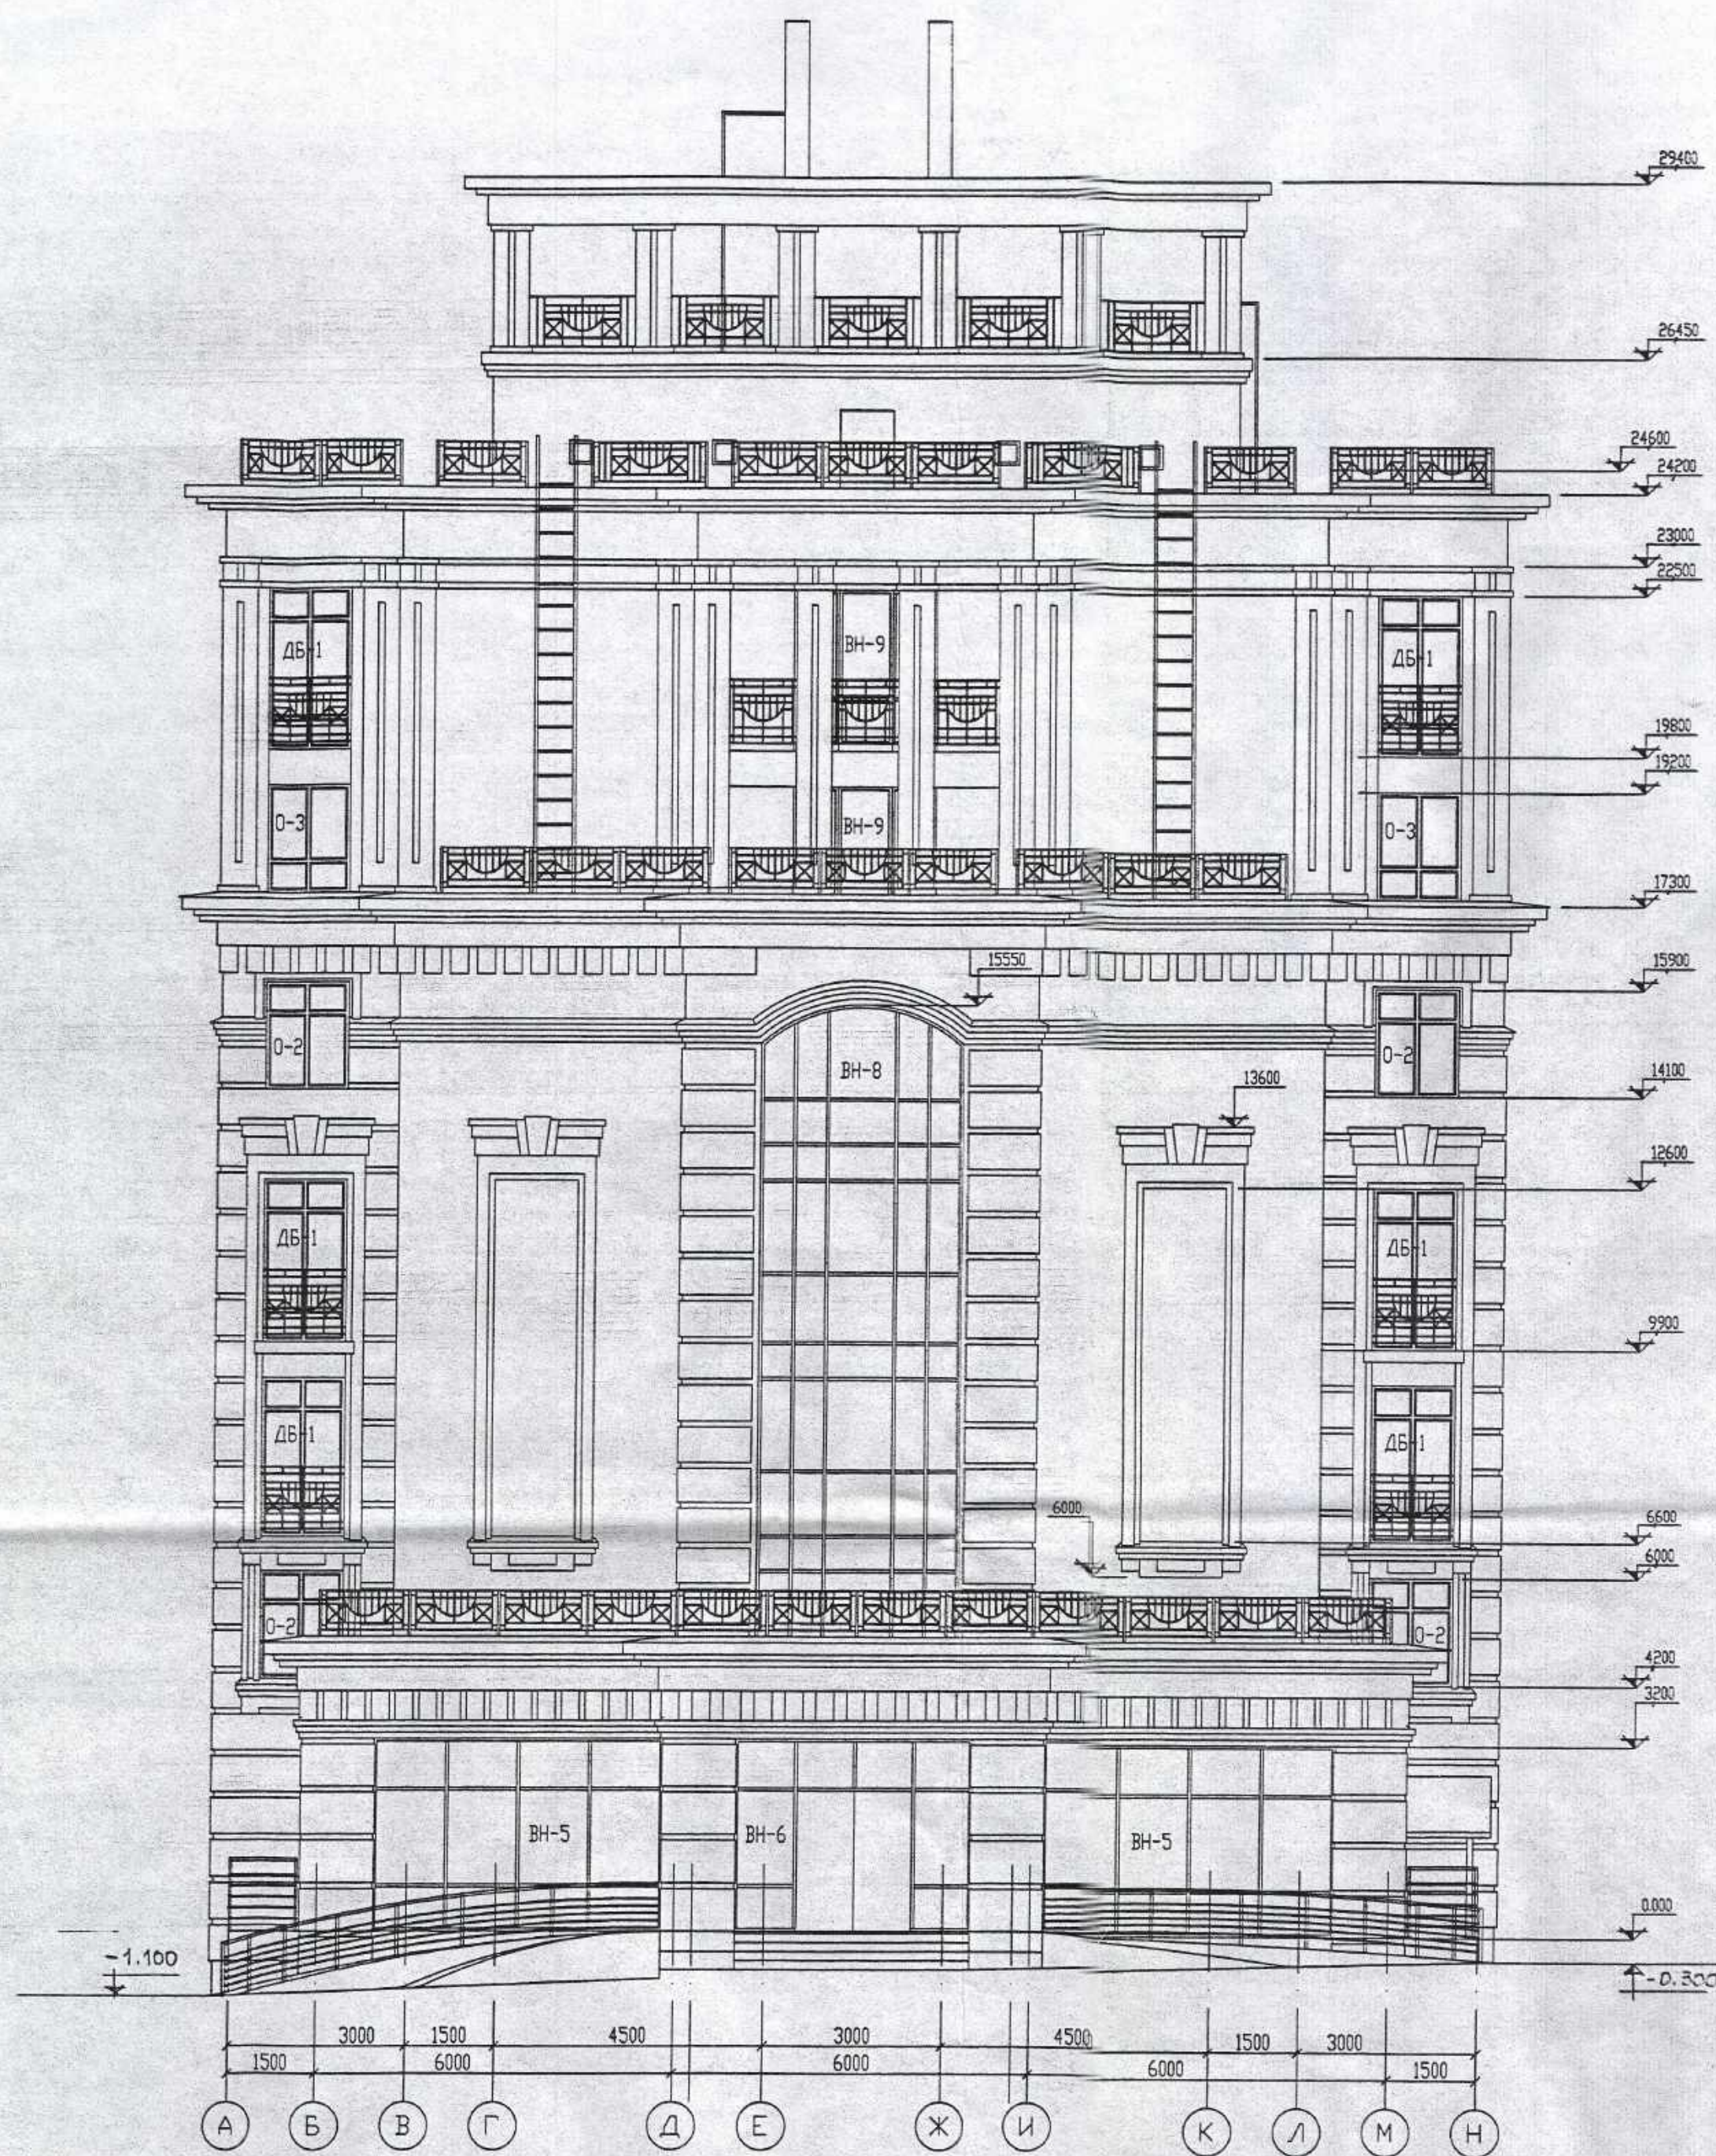


Фасад в осях Н-А

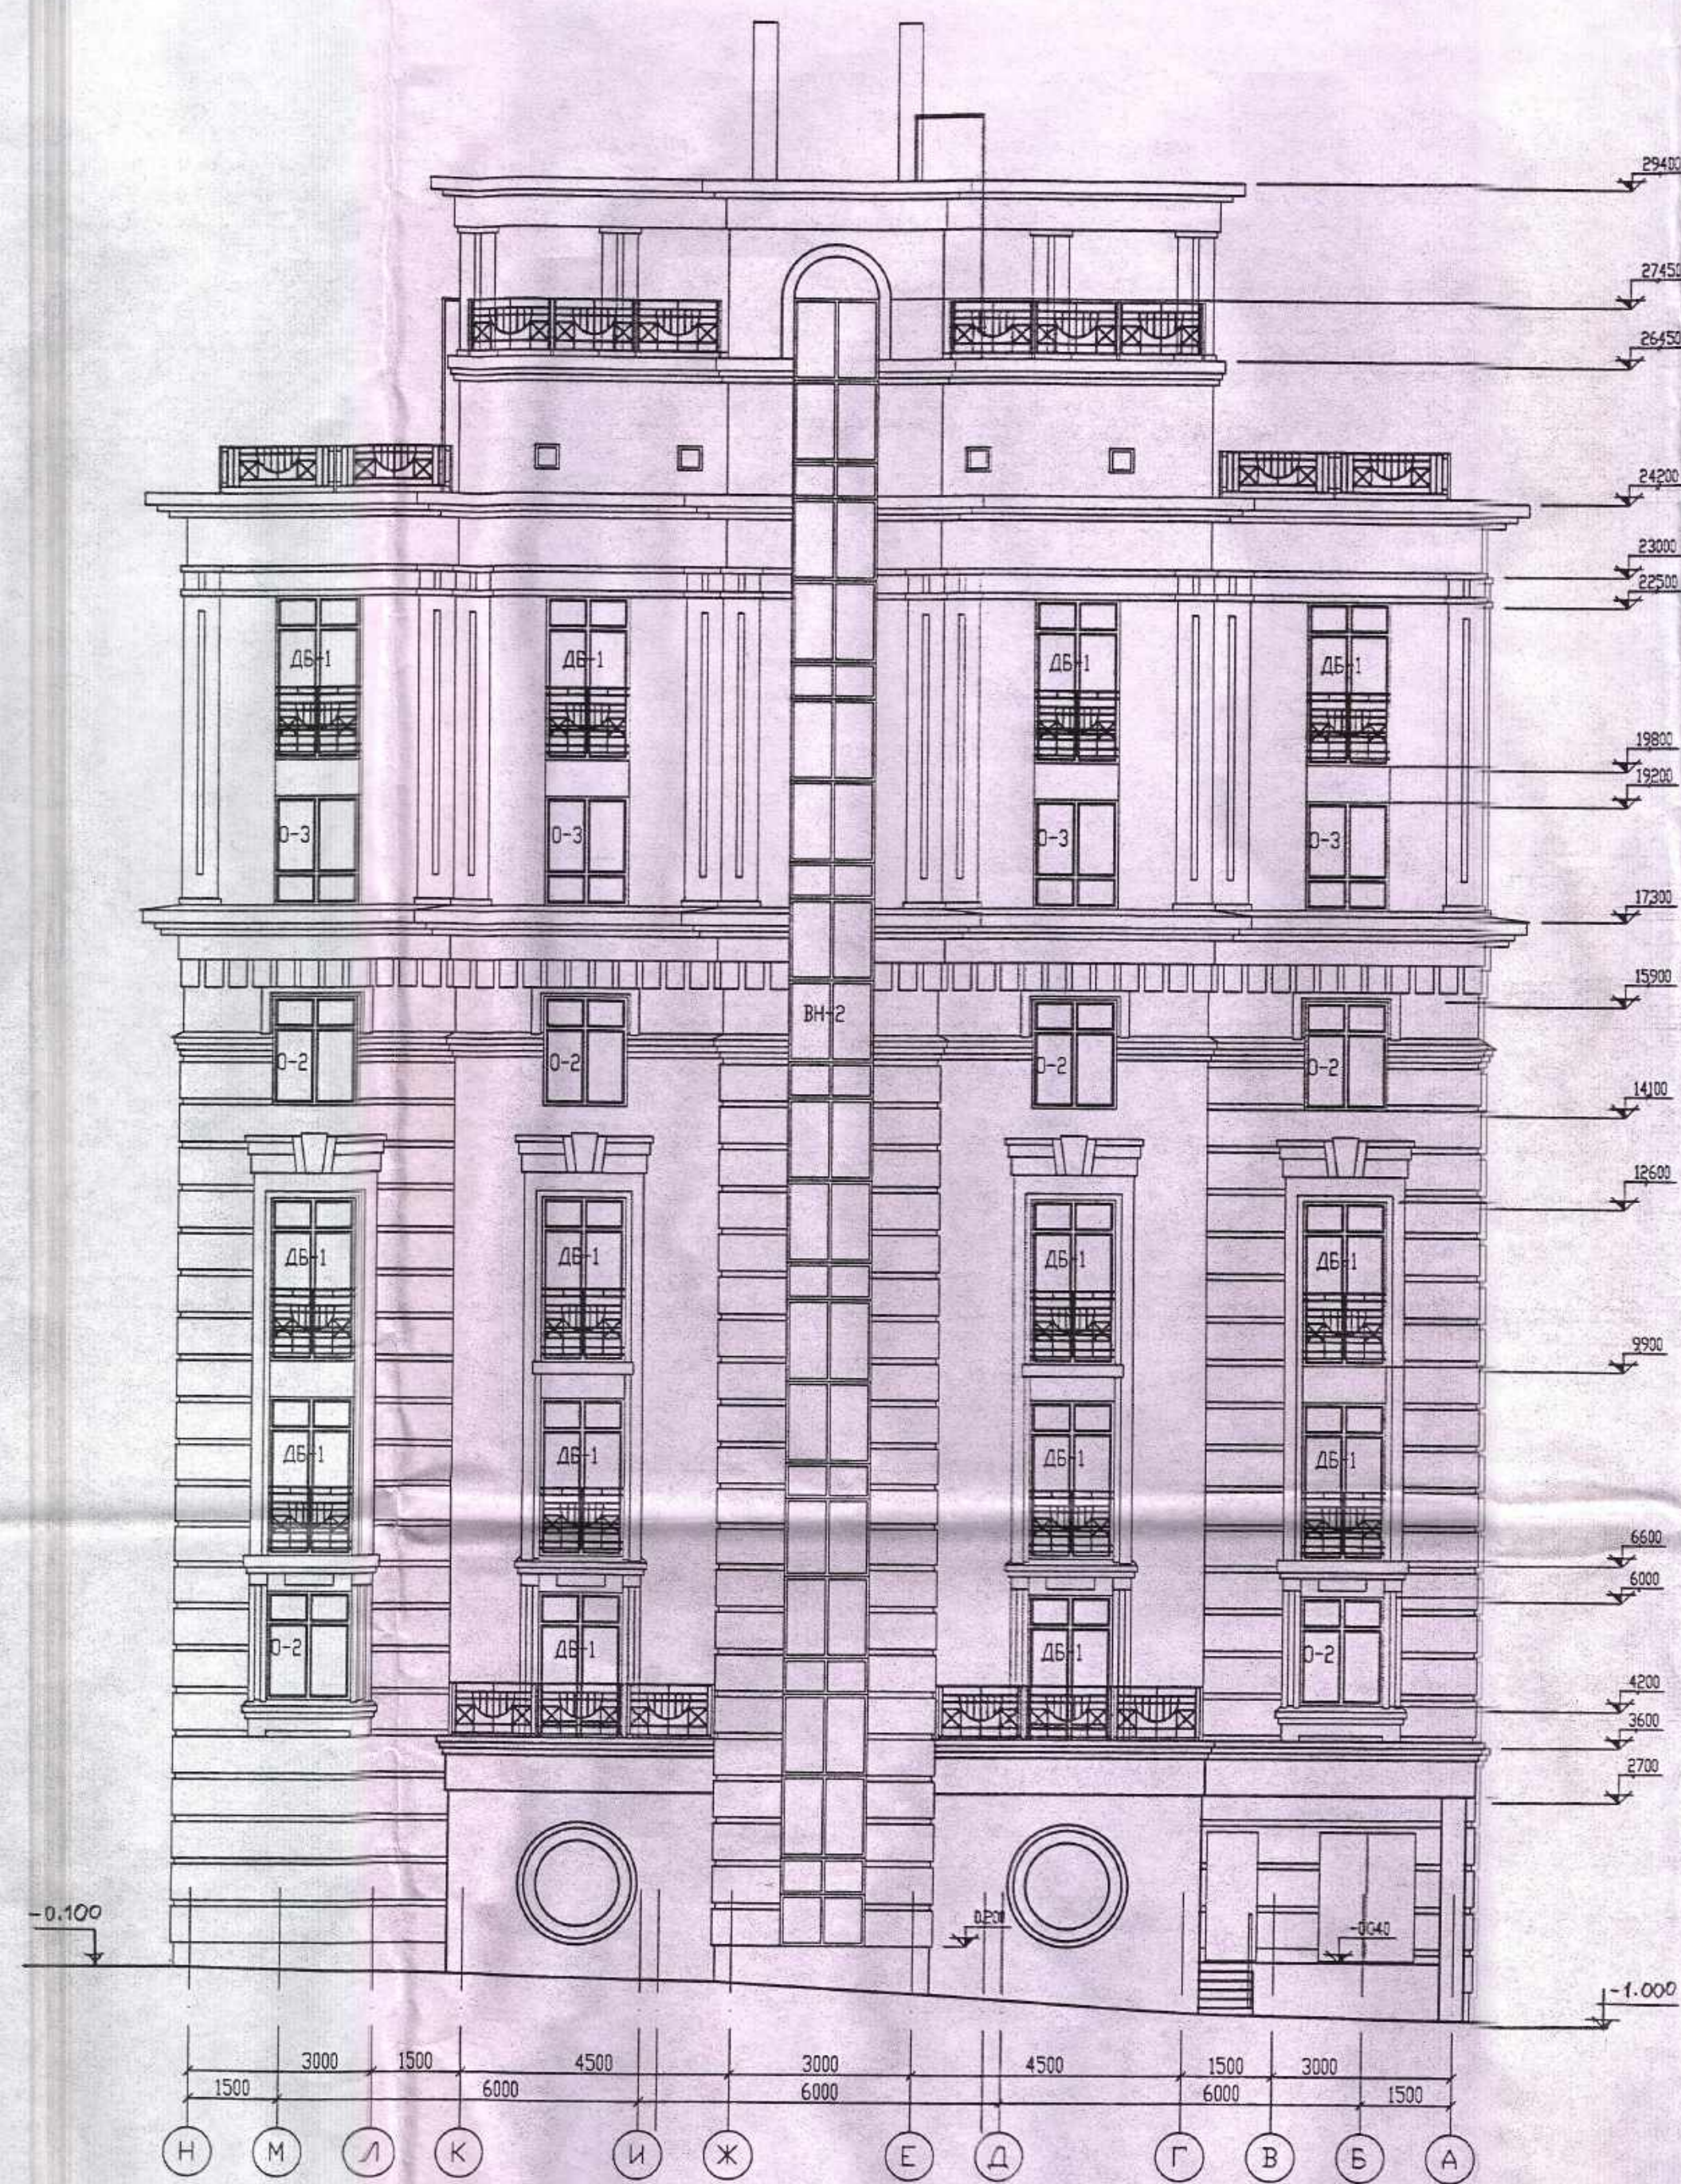

1. СЛ. С ЛИСТОВ АР-6

						10/2006 АР		
						5-7 этажная гостиница по ул. Бутлерова, 25		
Арх.	Кузнец	Авст.	И. Авт.	Подпись	Дата	Состав	Лист	Листов
Т.А.	Кузнец	Авст.	И. Авт.	Подпись	Дата	М	5	
Архитектор	Кузнец	Авст.	И. Авт.	Подпись	Дата	ООО "Архитект"		
Проектировщик	Кузнец	Авст.	И. Авт.	Подпись	Дата			
						2007		

Инв. № подл. Подпись и дата. Взам. инв. №

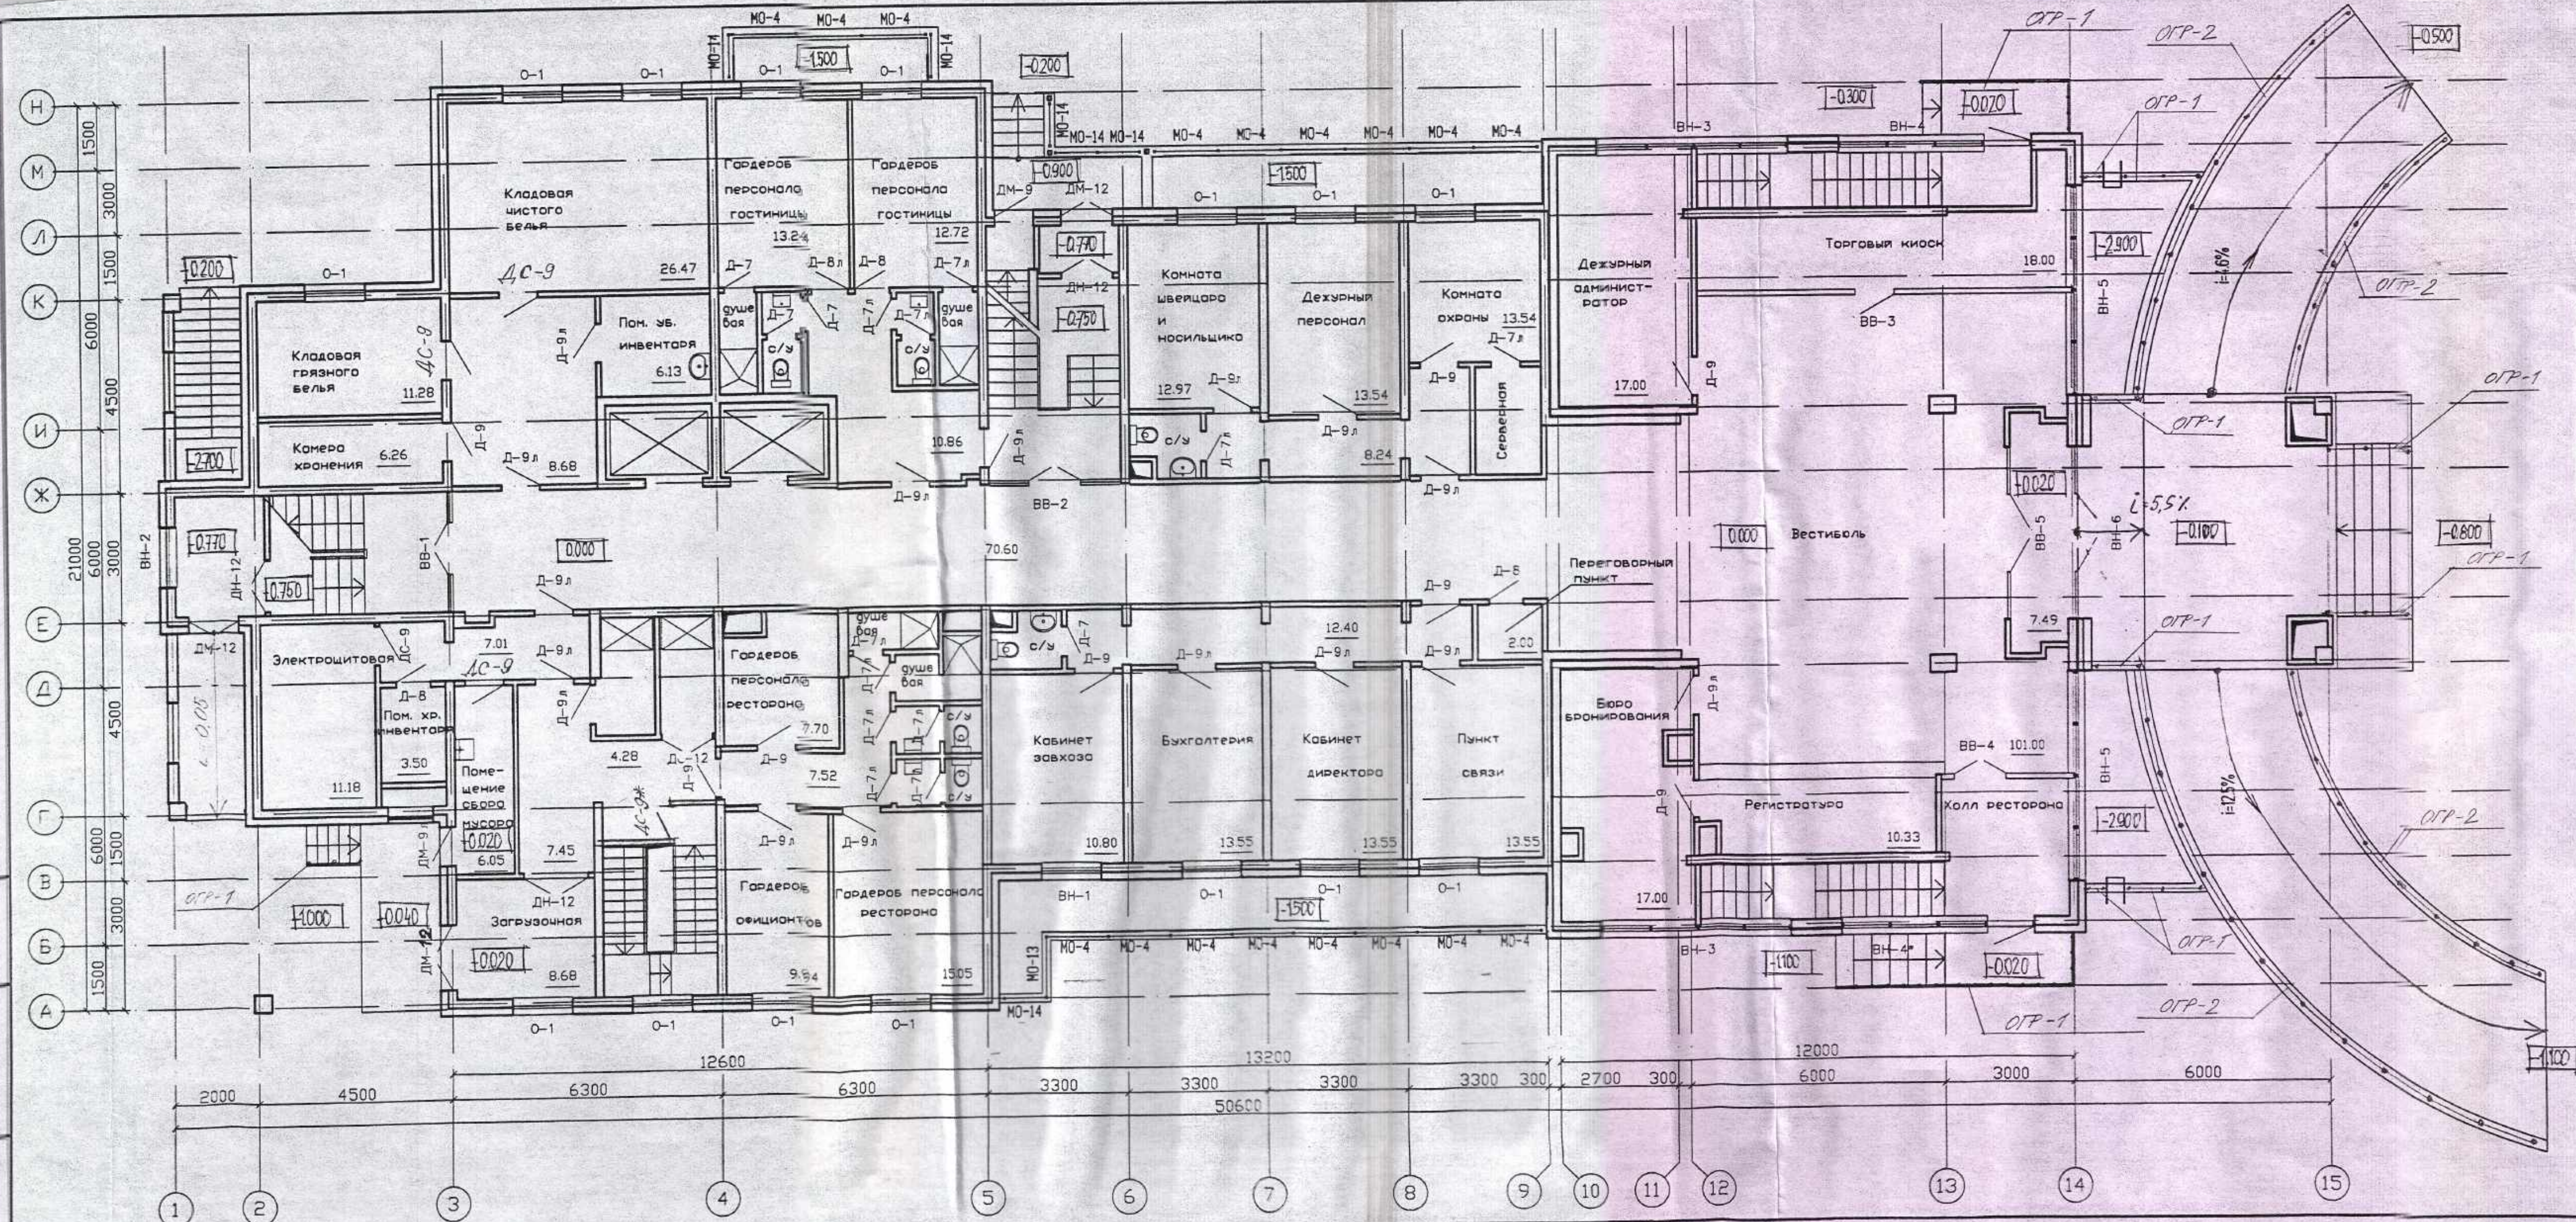


Спецификация ограждения					
№ поз.	Обозначение	Наименование	Ед. Изм.	Кол-во	Примечания
1	МО-4	МЕТАЛЛИЧЕСКОЕ ОГРАЖДЕНИЕ	шт.	17	
2	МО-13	МЕТАЛЛИЧЕСКОЕ ОГРАЖДЕНИЕ	шт.	1	
3	МО-14	МЕТАЛЛИЧЕСКОЕ ОГРАЖДЕНИЕ	шт.	6	
4	ОГР-1	ОГРАЖДЕНИЕ ТИПОВОДЕРЖАТЕЛЬ "БОЛКА"	п.м	25.3	ПРОИЗВОДИТЕЛЬ ООО "МЕДИАНТ" СМ. ПРИЛОЖЕНИЕ ДОКУМЕНТЫ
5	ОГР-2	ОГРАЖДЕНИЕ ВЪЕЗДОВ ДЛЯ ИНВАЛИДОВ	п.м	42.5	ПРОИЗВОДИТЕЛЬ ООО "МЕДИАНТ" СМ. ПРИЛОЖЕНИЕ ДОКУМЕНТЫ


1 - 30.05.07						4		
Иж.	Колуч.	Лист	И. док.	Подпись	Дата	8/2006 АР		
ГИП	Яруллин					5-7 этажная гостиница по ул. Бутлерова, 25		
ГАП	Фахрутдинов					Старший	Лист	Листов
Исполнитель	Хабибуллин					РП	81	
Нормоконтроль	Яруллин					План 1 этажа		
						ООО "Архикон"		
						2007		

Спецификация ограждений					
N поз.	Обозначение	Наименование	Ед. Изм.	Кол-во	Примечания
1	ОБ-3	ОГРАЖДЕНИЕ БАЛКОНА	шт.	2	
2	ОБ-4	ОГРАЖДЕНИЕ БАЛКОНА	шт.	2	
3	МО-3	МЕТАЛЛИЧЕСКОЕ ОГРАЖДЕНИЕ	шт.	4	
4	МО-4	МЕТАЛЛИЧЕСКОЕ ОГРАЖДЕНИЕ	п.м	34	

						10/2006 АР		
1 - Замова						5-7 этажная гостиница по ул. Бутлерова, 25		
Изм.	Колуч	Лист	N док.	Подпись	Дата	Стадия	Лист	Листов
ГП	Яруллин					РП	94	
Исполнитель	Хабидуллин					План 2 этажа		
Нормокон.	Яруллин					ООО "Архикон"		
						2007		

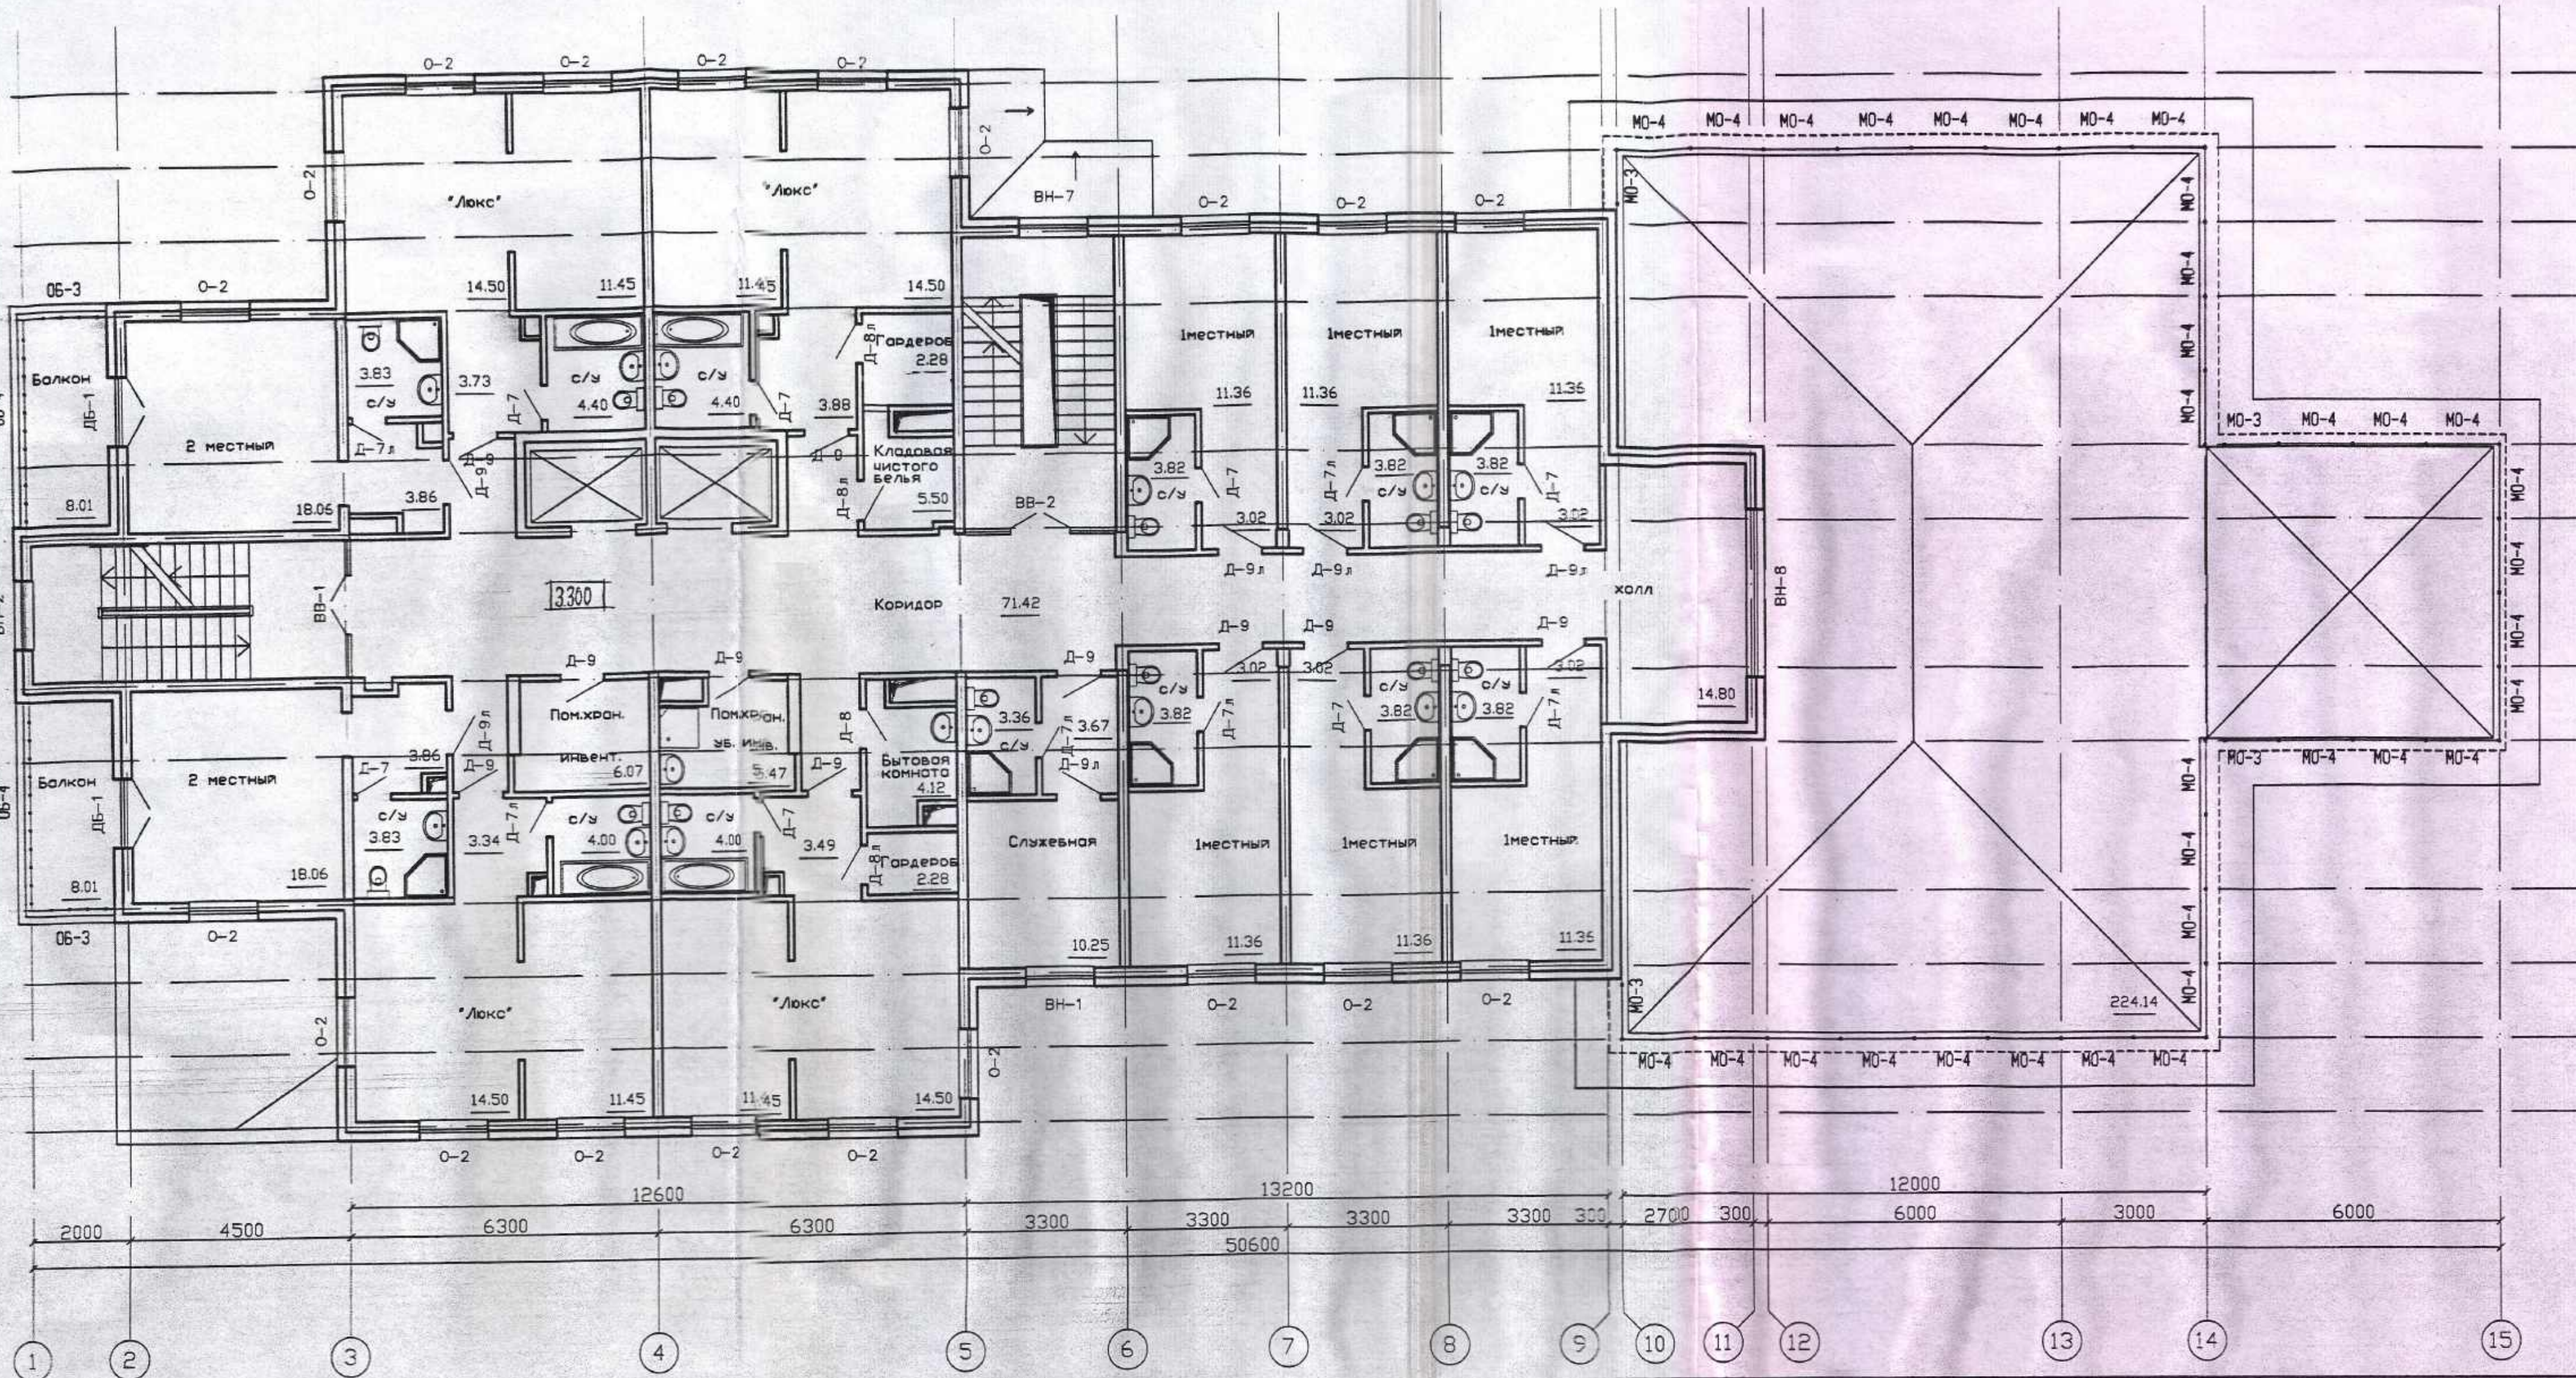

И.в. N подл. Подпись и дата. Взам. инв. N

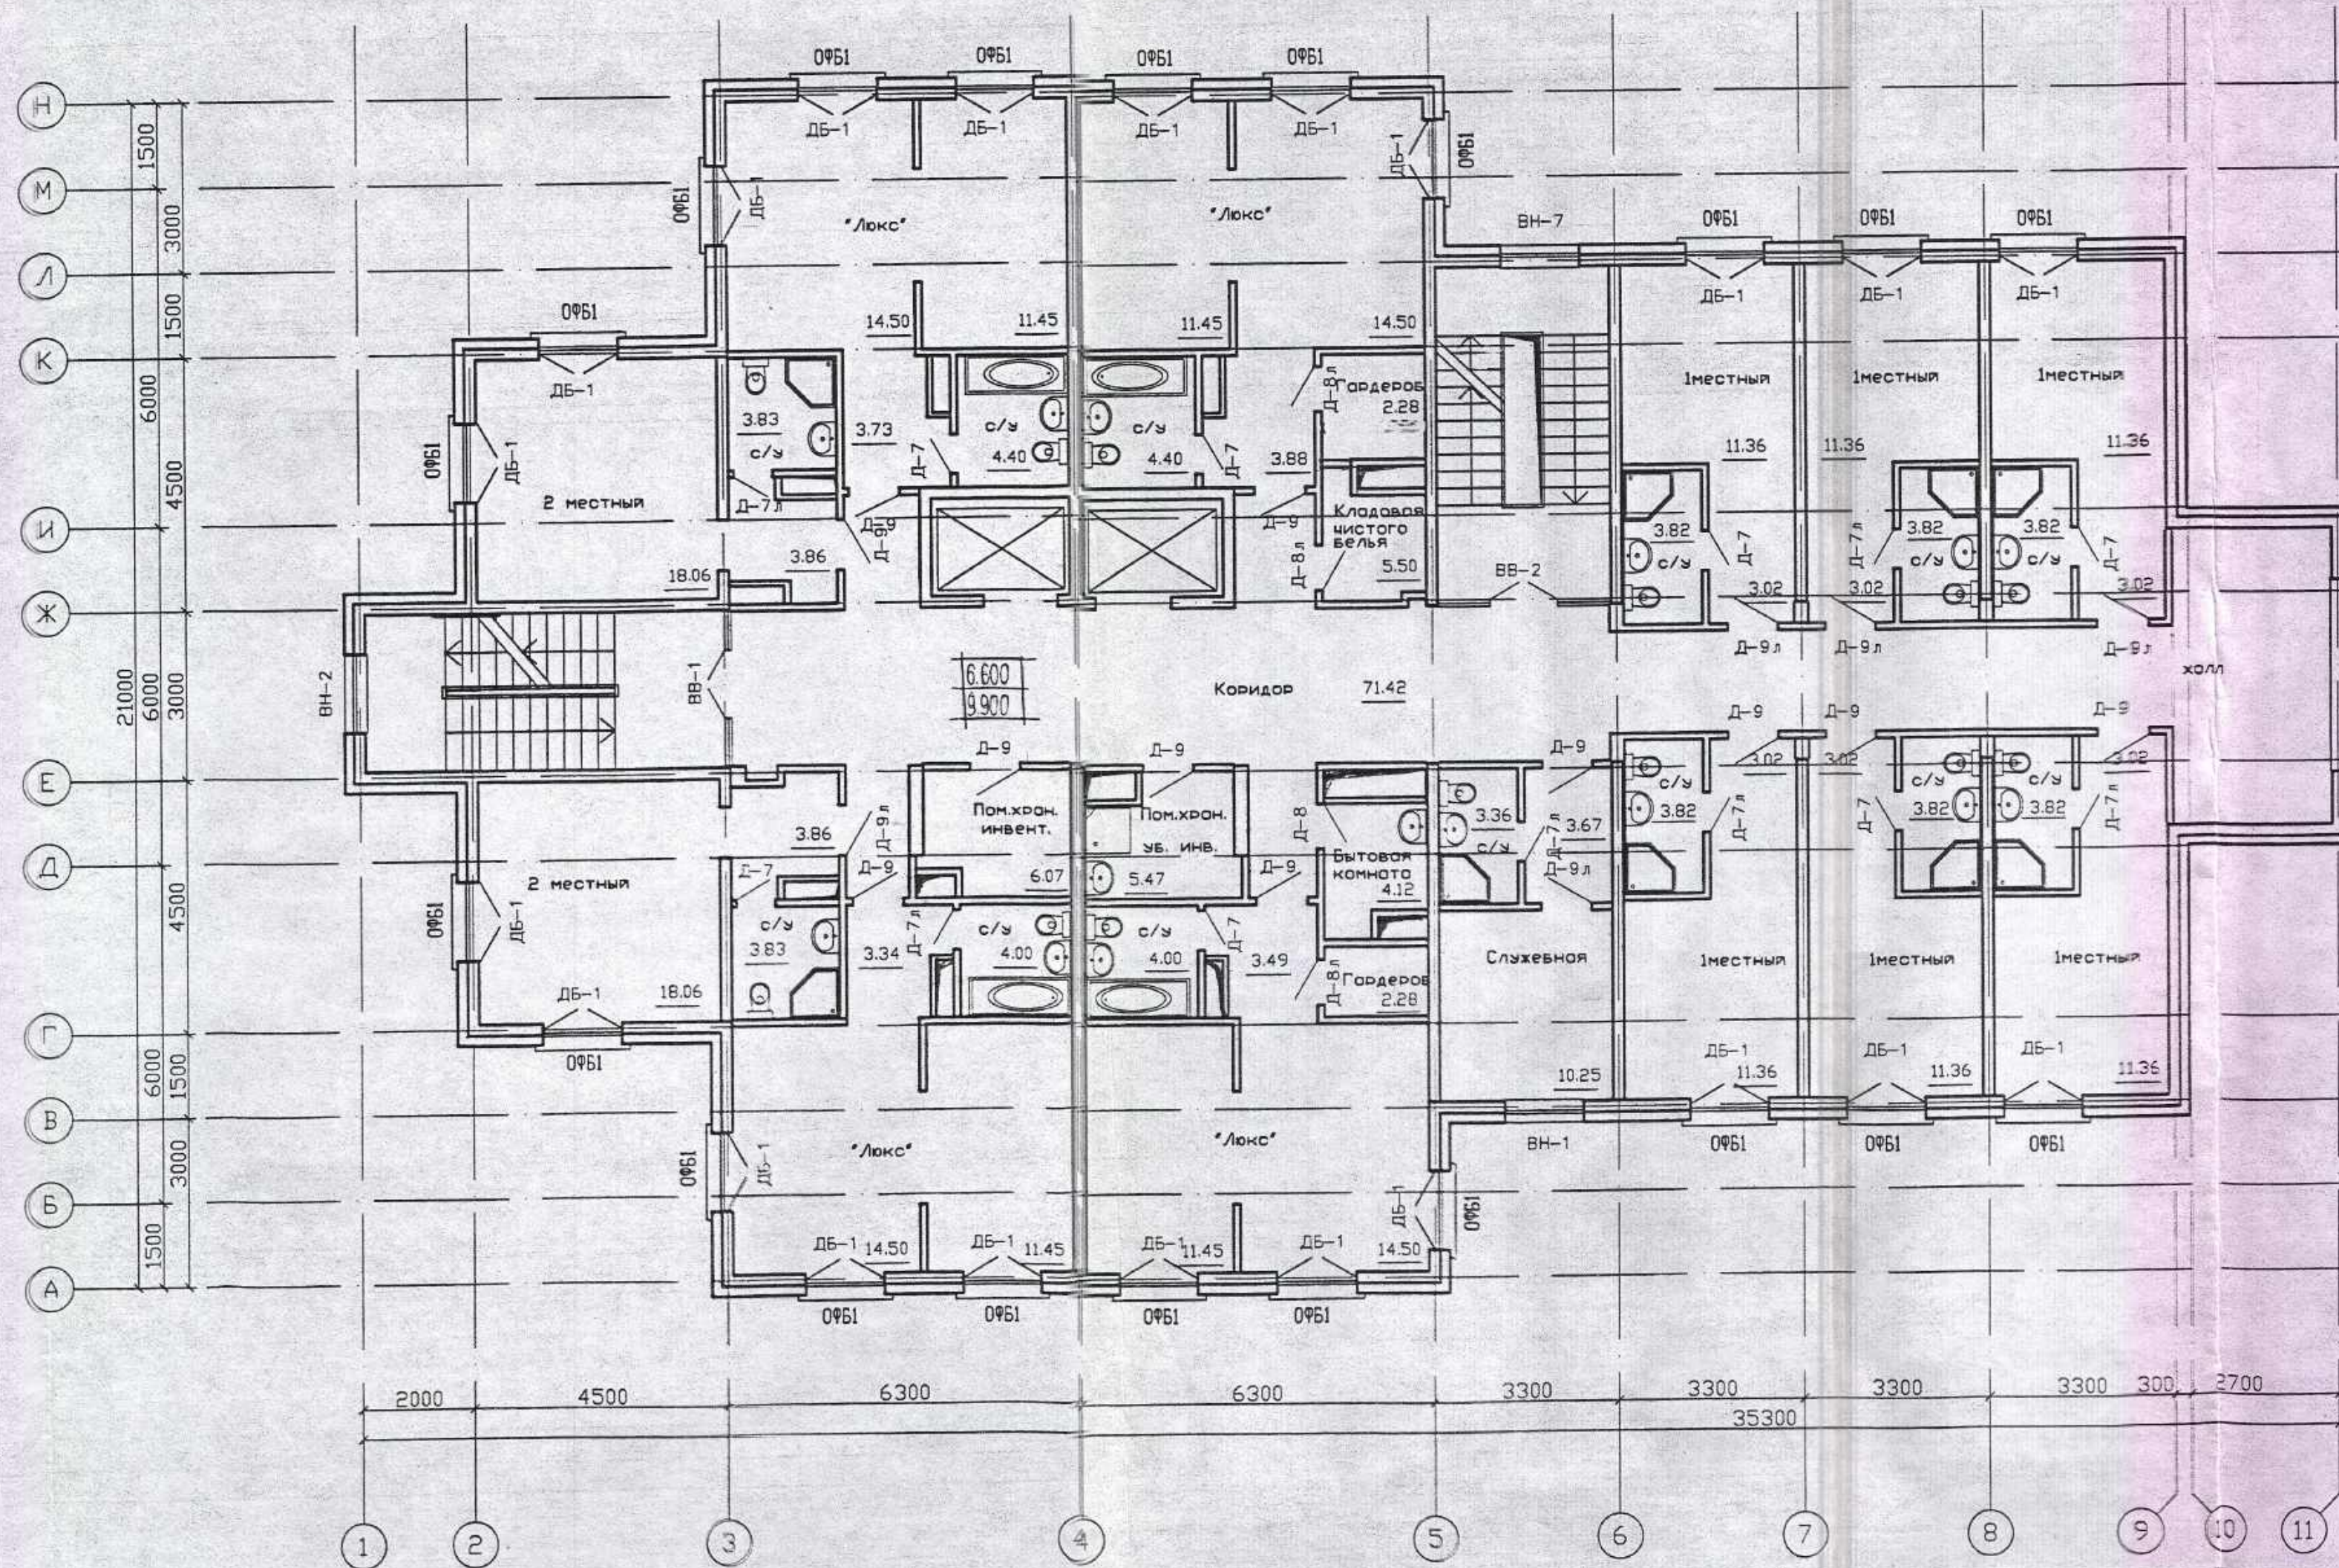


Спецификация ограждения

№ поз.	Обозначение	Наименование	Ед. Изм.	Кол-во	Примечания
1	ОФБ-1	ОГРАЖДЕНИЕ ФРАНЦУЗСКОГО БАЛКОНА	шт.	44	


						10/2006 АР		
1	-	30.06.07	Лист 10/11			5-7 этажная гостиница по ул. Бутлерова 25		
Изм.	Колуч	Лист	№ док.	Подпись	Дата	Стадия	Лист	Листов
ГИП		Яруллин				РП	10/11	
ГАП		Фахрутдинов						
Исполнитель		Хабибуллин						
Нормоконтроль		Яруллин						
					2007	План 3 и 4 этажей		
						ООО "Архикон"		

Изм. N подл. Подпись и дата
Взам. инв. N

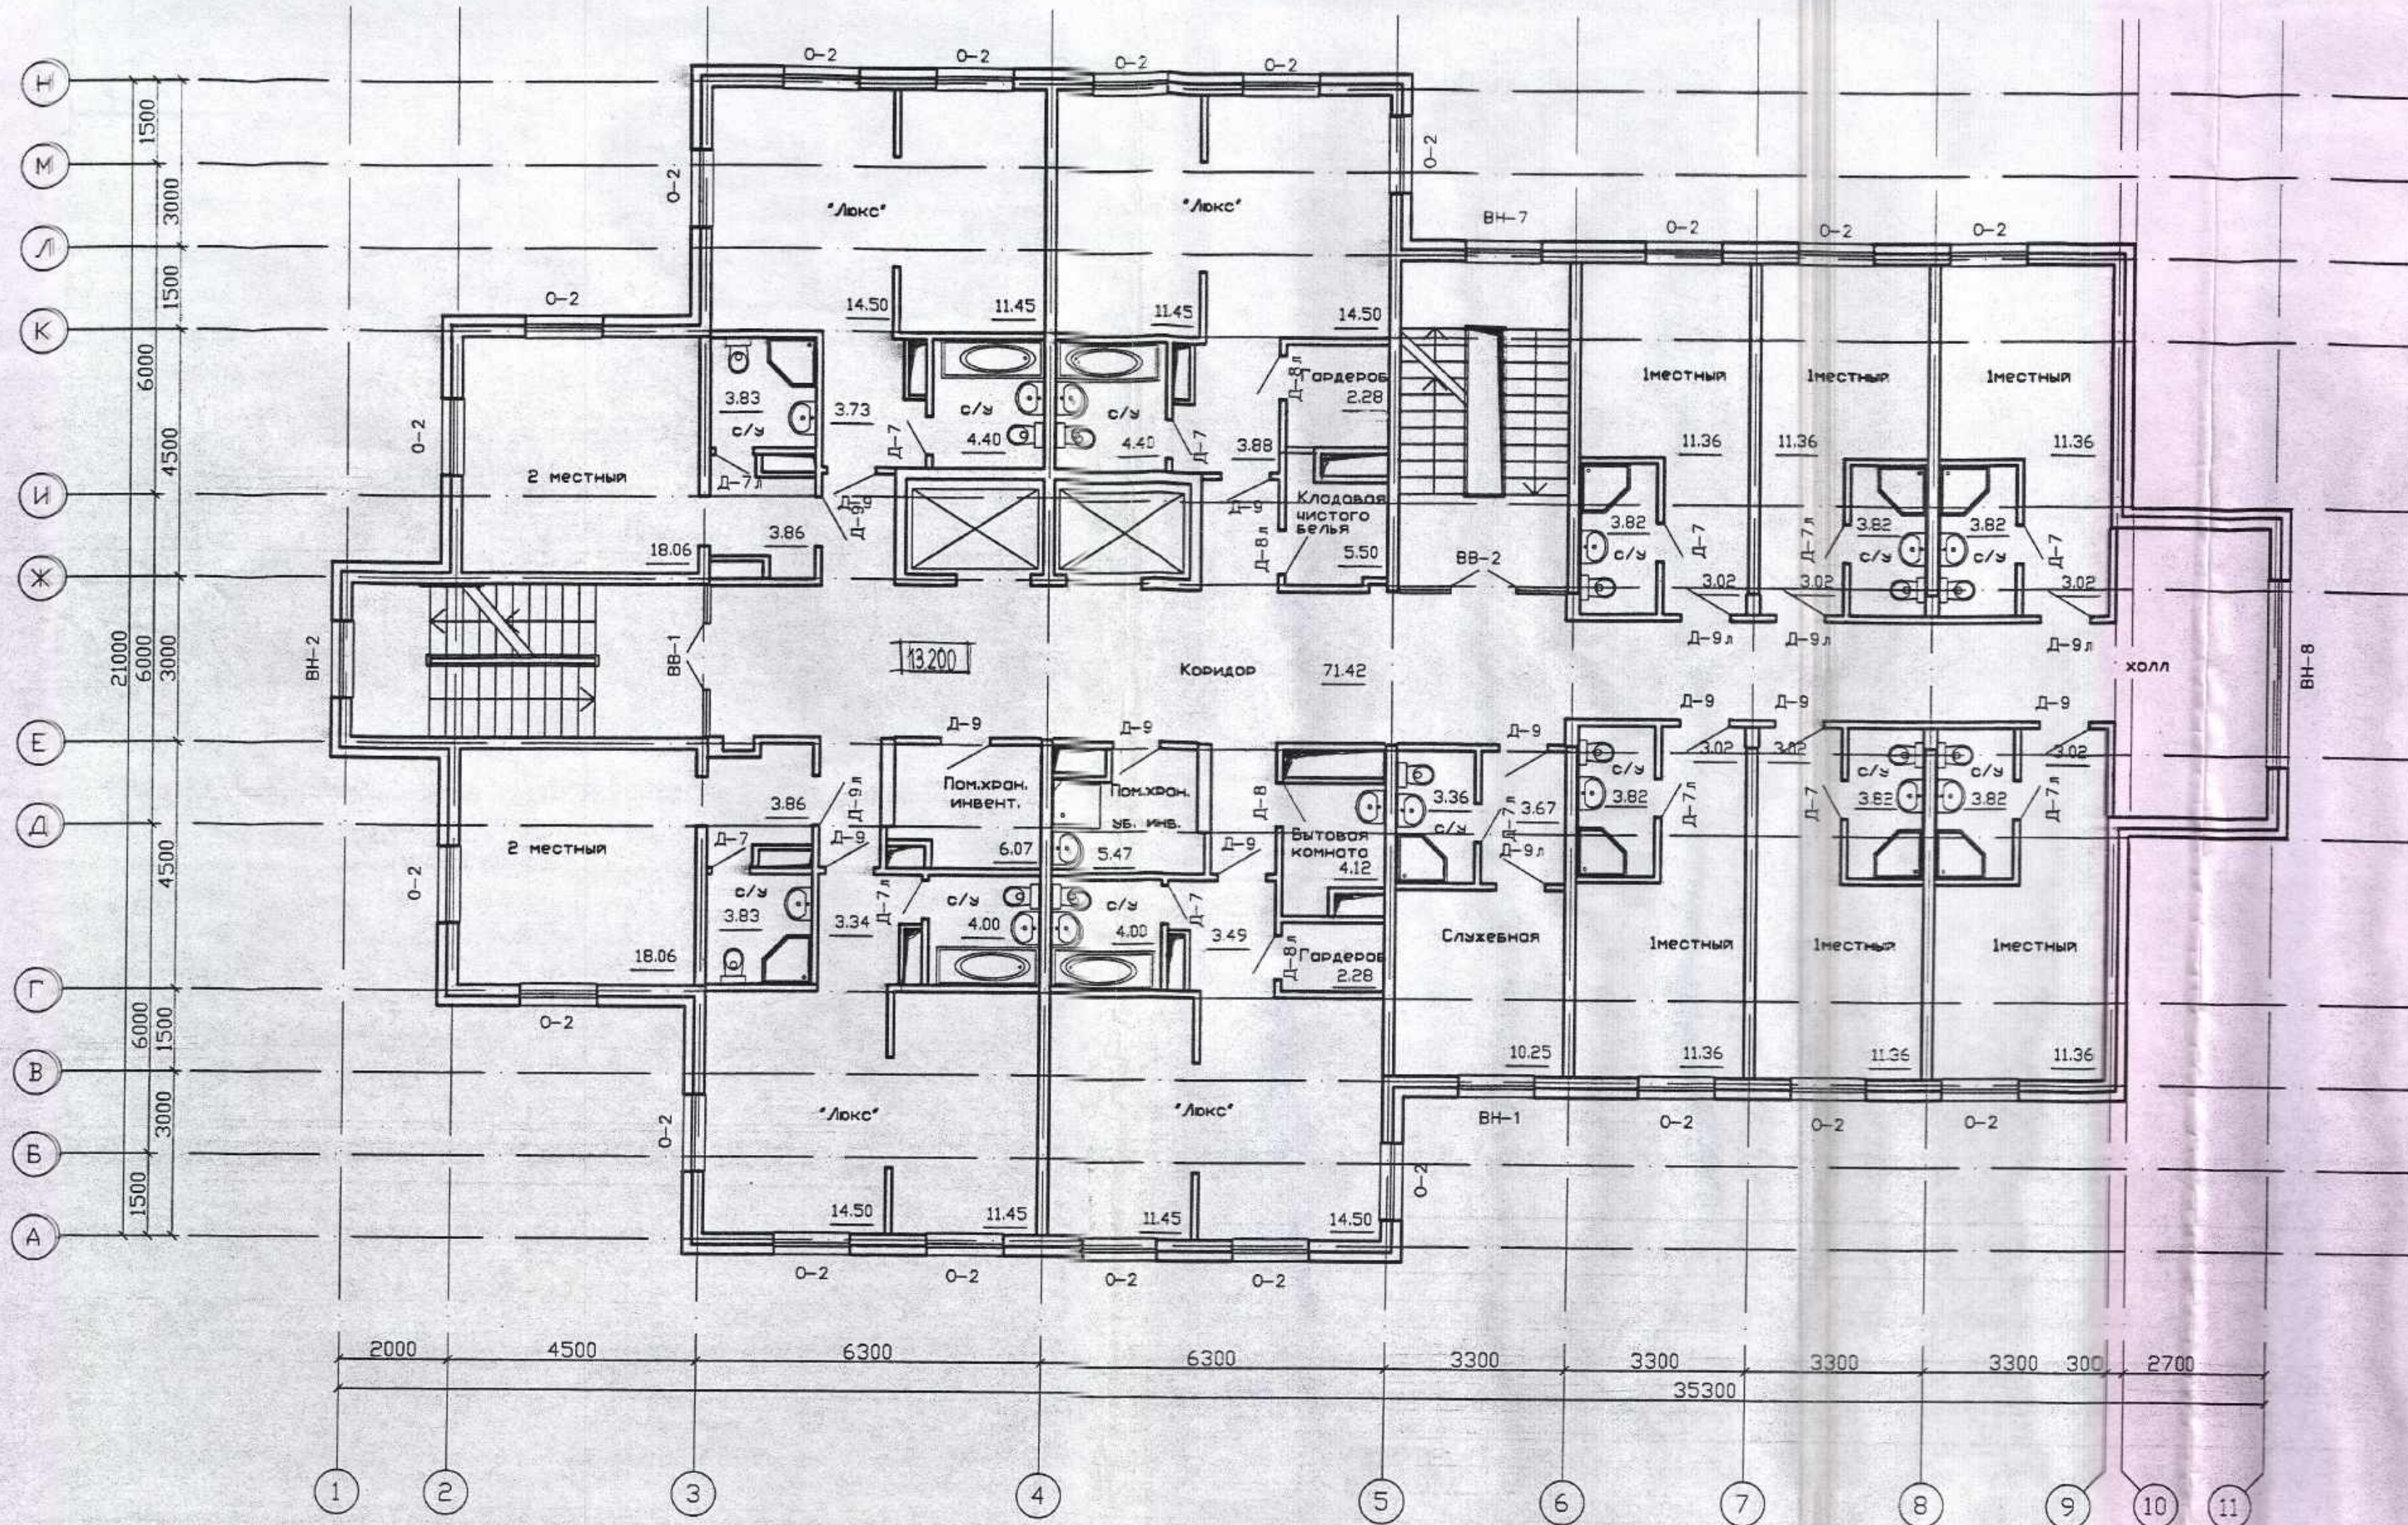

						10/2006 АР		
						5-7 этажная гостиница по ул. Бутлерова, 25		
Изм.	Нолуч	Лист	N док.	Подпись	Дата	Стадия	Лист	Листов
ГИП	Яруллин					РП	11	
ГАП	Фахрутдинов							
Исполнитель	Хабипуллин							
Нормоконтроль	Яруллин							
						План 5 этажа		
						ООО "Архикон"		
						2007		

Имя, N подл. Подпись и дата Взам. инв. N

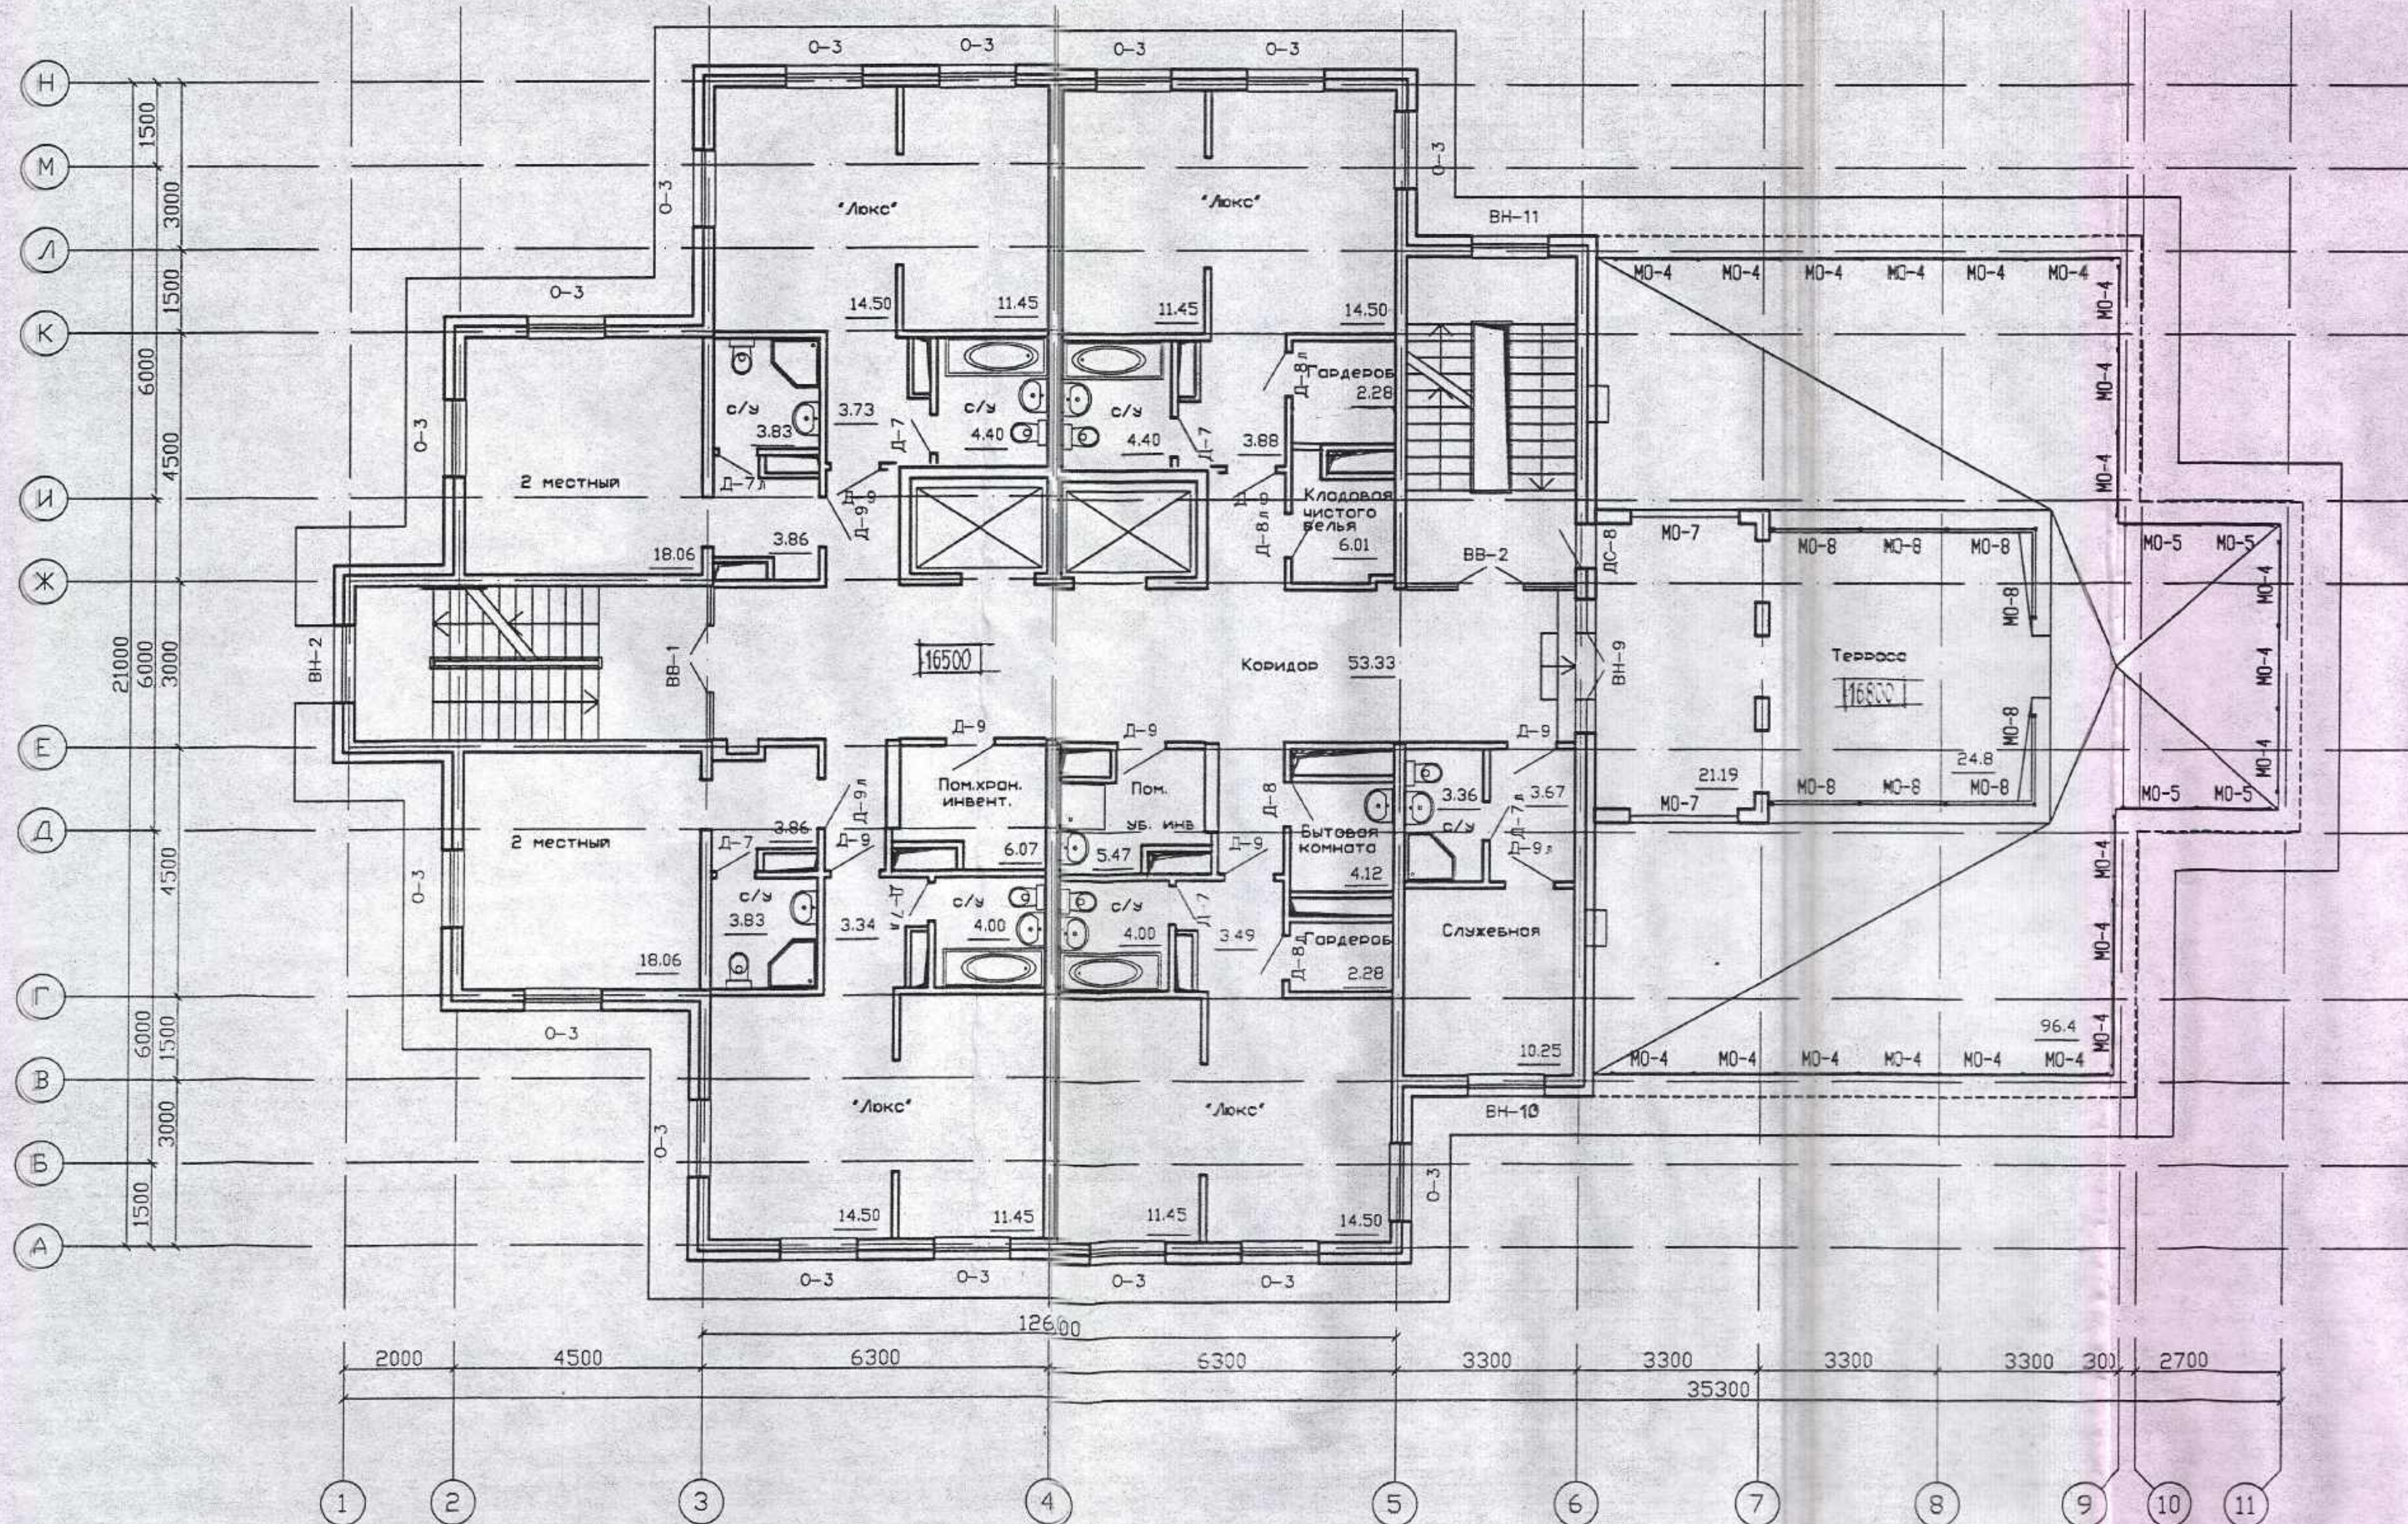


МО-4 - 21 шт.
МО-5 - 4 шт.
МО-7 - 2 шт.
МО-8 - 8 шт.

Спецификация ограждения					
N поз.	Обозначение	Наименование	Ед. Изм.	Кол-во	Примечания
1	МО-4	МЕТАЛЛИЧЕСКОЕ ОГРАЖДЕНИЕ	шт.	21	
2	МО-5	МЕТАЛЛИЧЕСКОЕ ОГРАЖДЕНИЕ	шт.	4	
3	МО-7	МЕТАЛЛИЧЕСКОЕ ОГРАЖДЕНИЕ	шт.	2	
4	МО-8	МЕТАЛЛИЧЕСКОЕ ОГРАЖДЕНИЕ	п.м	8	

						10/2006 АР		
1 - зам. б. д. 12.11.07						5-7 этажная гостиница по ул. Бутлерова, 25		
Изм.	Молуч	Лист	N док.	Подпись	Дата	Стадия	Лист	Листов
ГМП	Яруллин					РП	12/1	
ГАП	Фахрутдинов							
Исполнитель	Хабипуллин							
Нормокон.	Яруллин							
						План 6 этажа		
						ООО "Архикон"		
						2007		


Инв. N подл. Подпись и дата Взам. инв. N

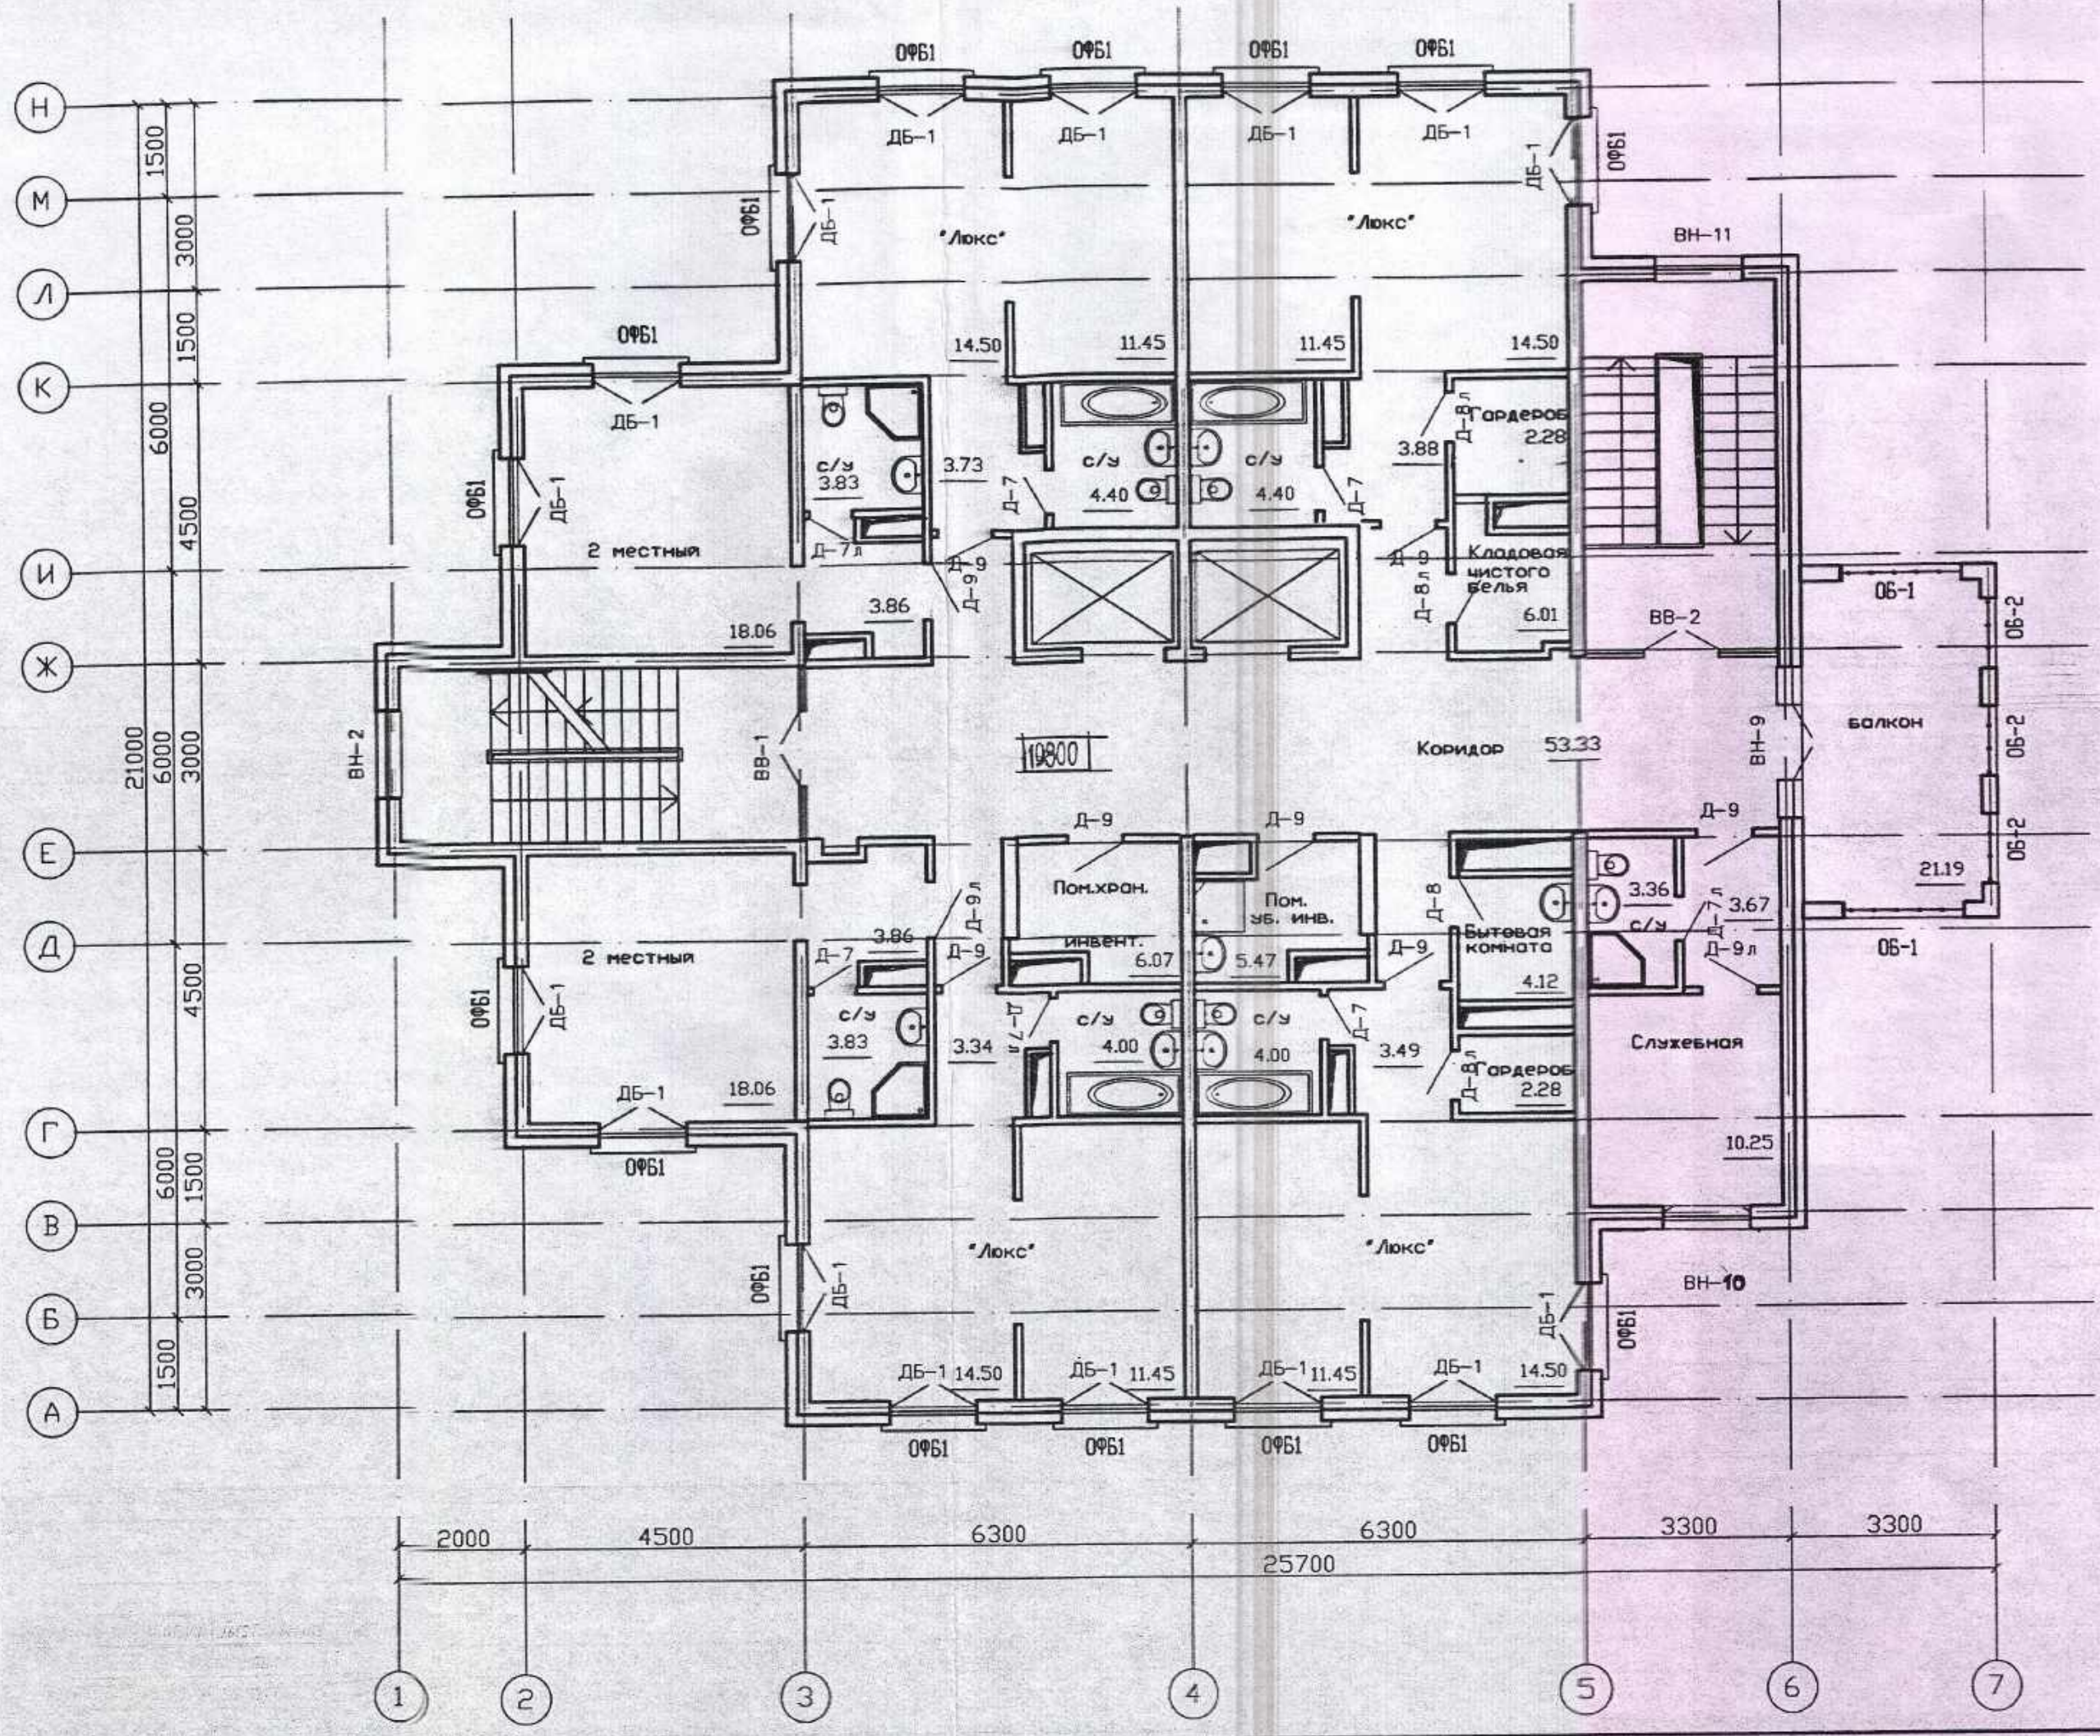

Спецификация ограждения					
N поз.	Обозначение	Наименование	Ед. Изм.	Кол.-во	Примечания
1	ОФБ-1	ОГРАЖДЕНИЕ ФРАНЦУЗСКОГО БАЛКОНА	шт.	16	
2	ОБ-1	ОГРАЖДЕНИЕ БАЛКОНА	шт.	2	
3	ОБ-2	ОГРАЖДЕНИЕ БАЛКОНА	шт.	3	

						10/2006 АР		
1 - 30м 6-08						5-7 этажная гостиница по ул. Бутлерова, 25		
Изм.	Колуч	Лист	N док.	Подпись	Дата	Исполнитель Хабибуллин	Стадия	Лист
ГП	Яруллин						РП	13/1
ГАП	Фазрутдинов							
Нормокон.	Яруллин							
						План 7 этажа		
						ООО "Архикон"		
						2007		


Инв. N подл. Подпись и дата. Взам. инв. N

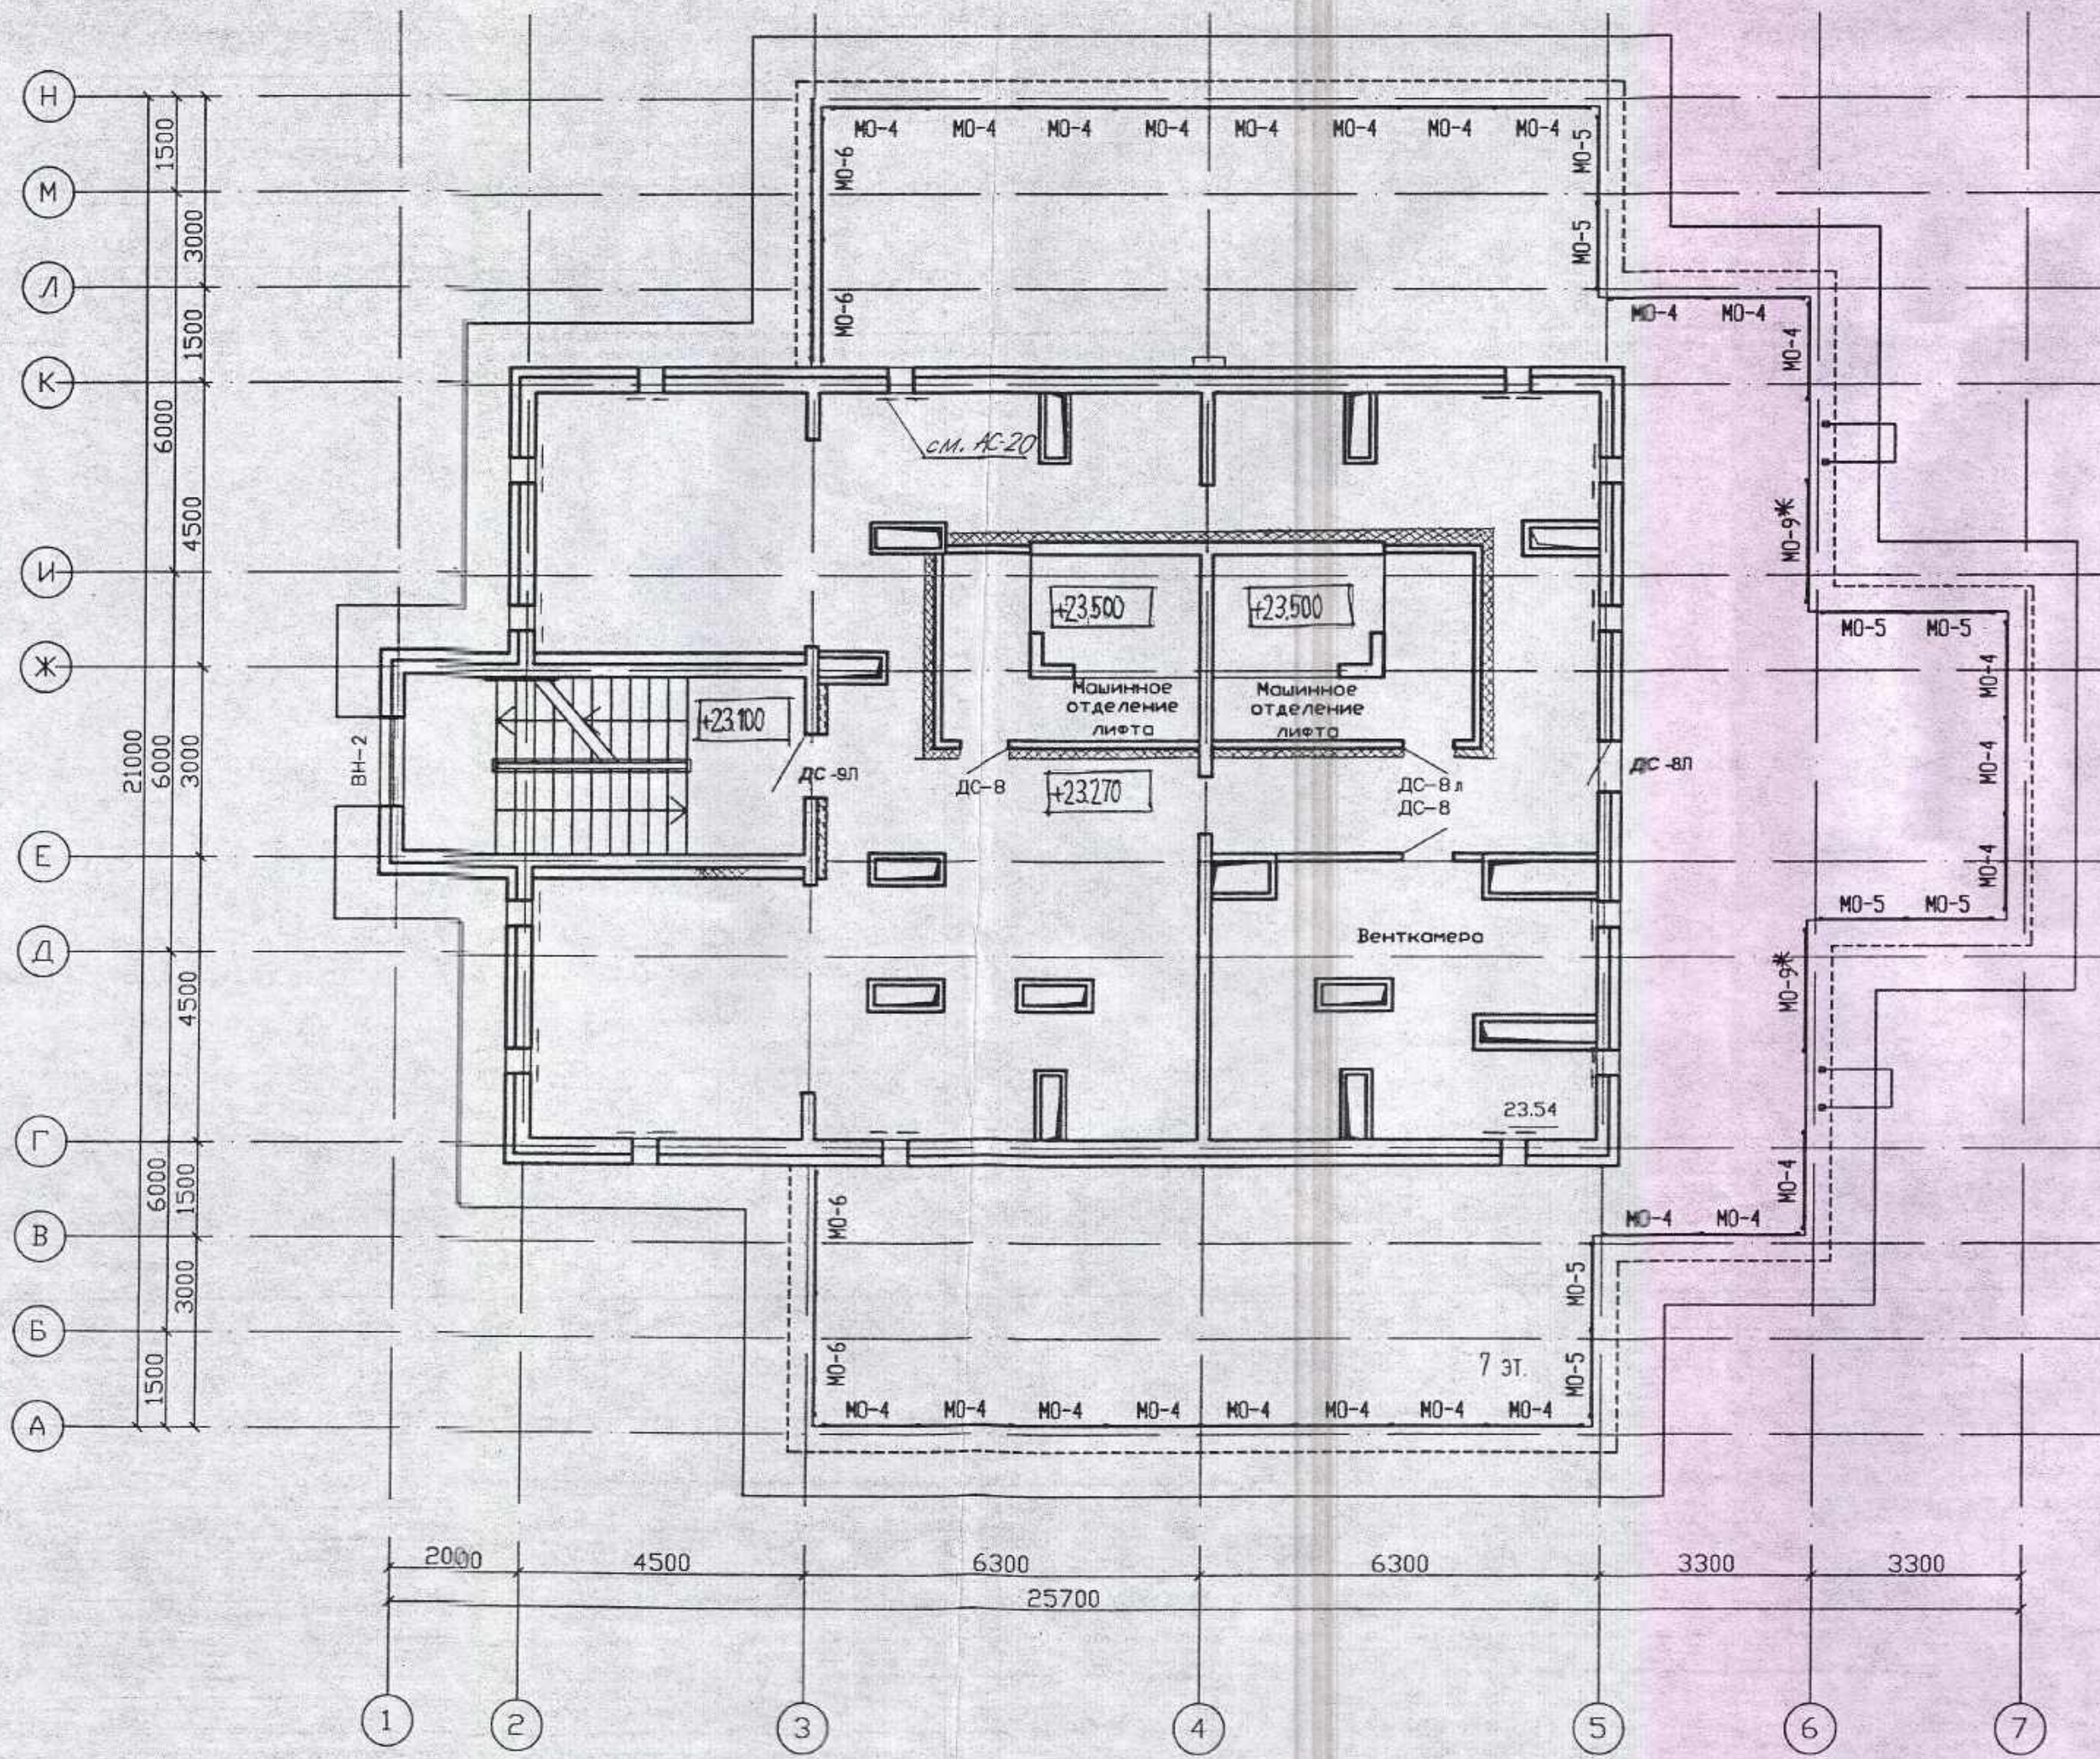

Спецификация ограждения



N поз.	Обозначение	Наименование	Ед. Изм.	Кол.-во	Примечания
1	МО-4	МЕТАЛЛИЧЕСКОЕ ОГРАЖДЕНИЕ	шт.	25	
2	МО-5	МЕТАЛЛИЧЕСКОЕ ОГРАЖДЕНИЕ	шт.	8	
3	МО-6	МЕТАЛЛИЧЕСКОЕ ОГРАЖДЕНИЕ	шт.	4	
4	МО-9Ж	МЕТАЛЛИЧЕСКОЕ ОГРАЖДЕНИЕ	шт.	2	

						10/2006 АР		
1 - 30.06.08						5-7 этажная гостиница по ул. Бутлерова, 25		
Изм.	Колуч	Лист	N док.	Подпись	Дата	Стадия	Лист	Листов
ГИП		Яруллин				РП	14/1	
ГАП		Факрутдинов				План технического этажа		
Исполнитель		Хабибуллин						
Нормокон.		Яруллин				ООО "Архикон"		
						2007		

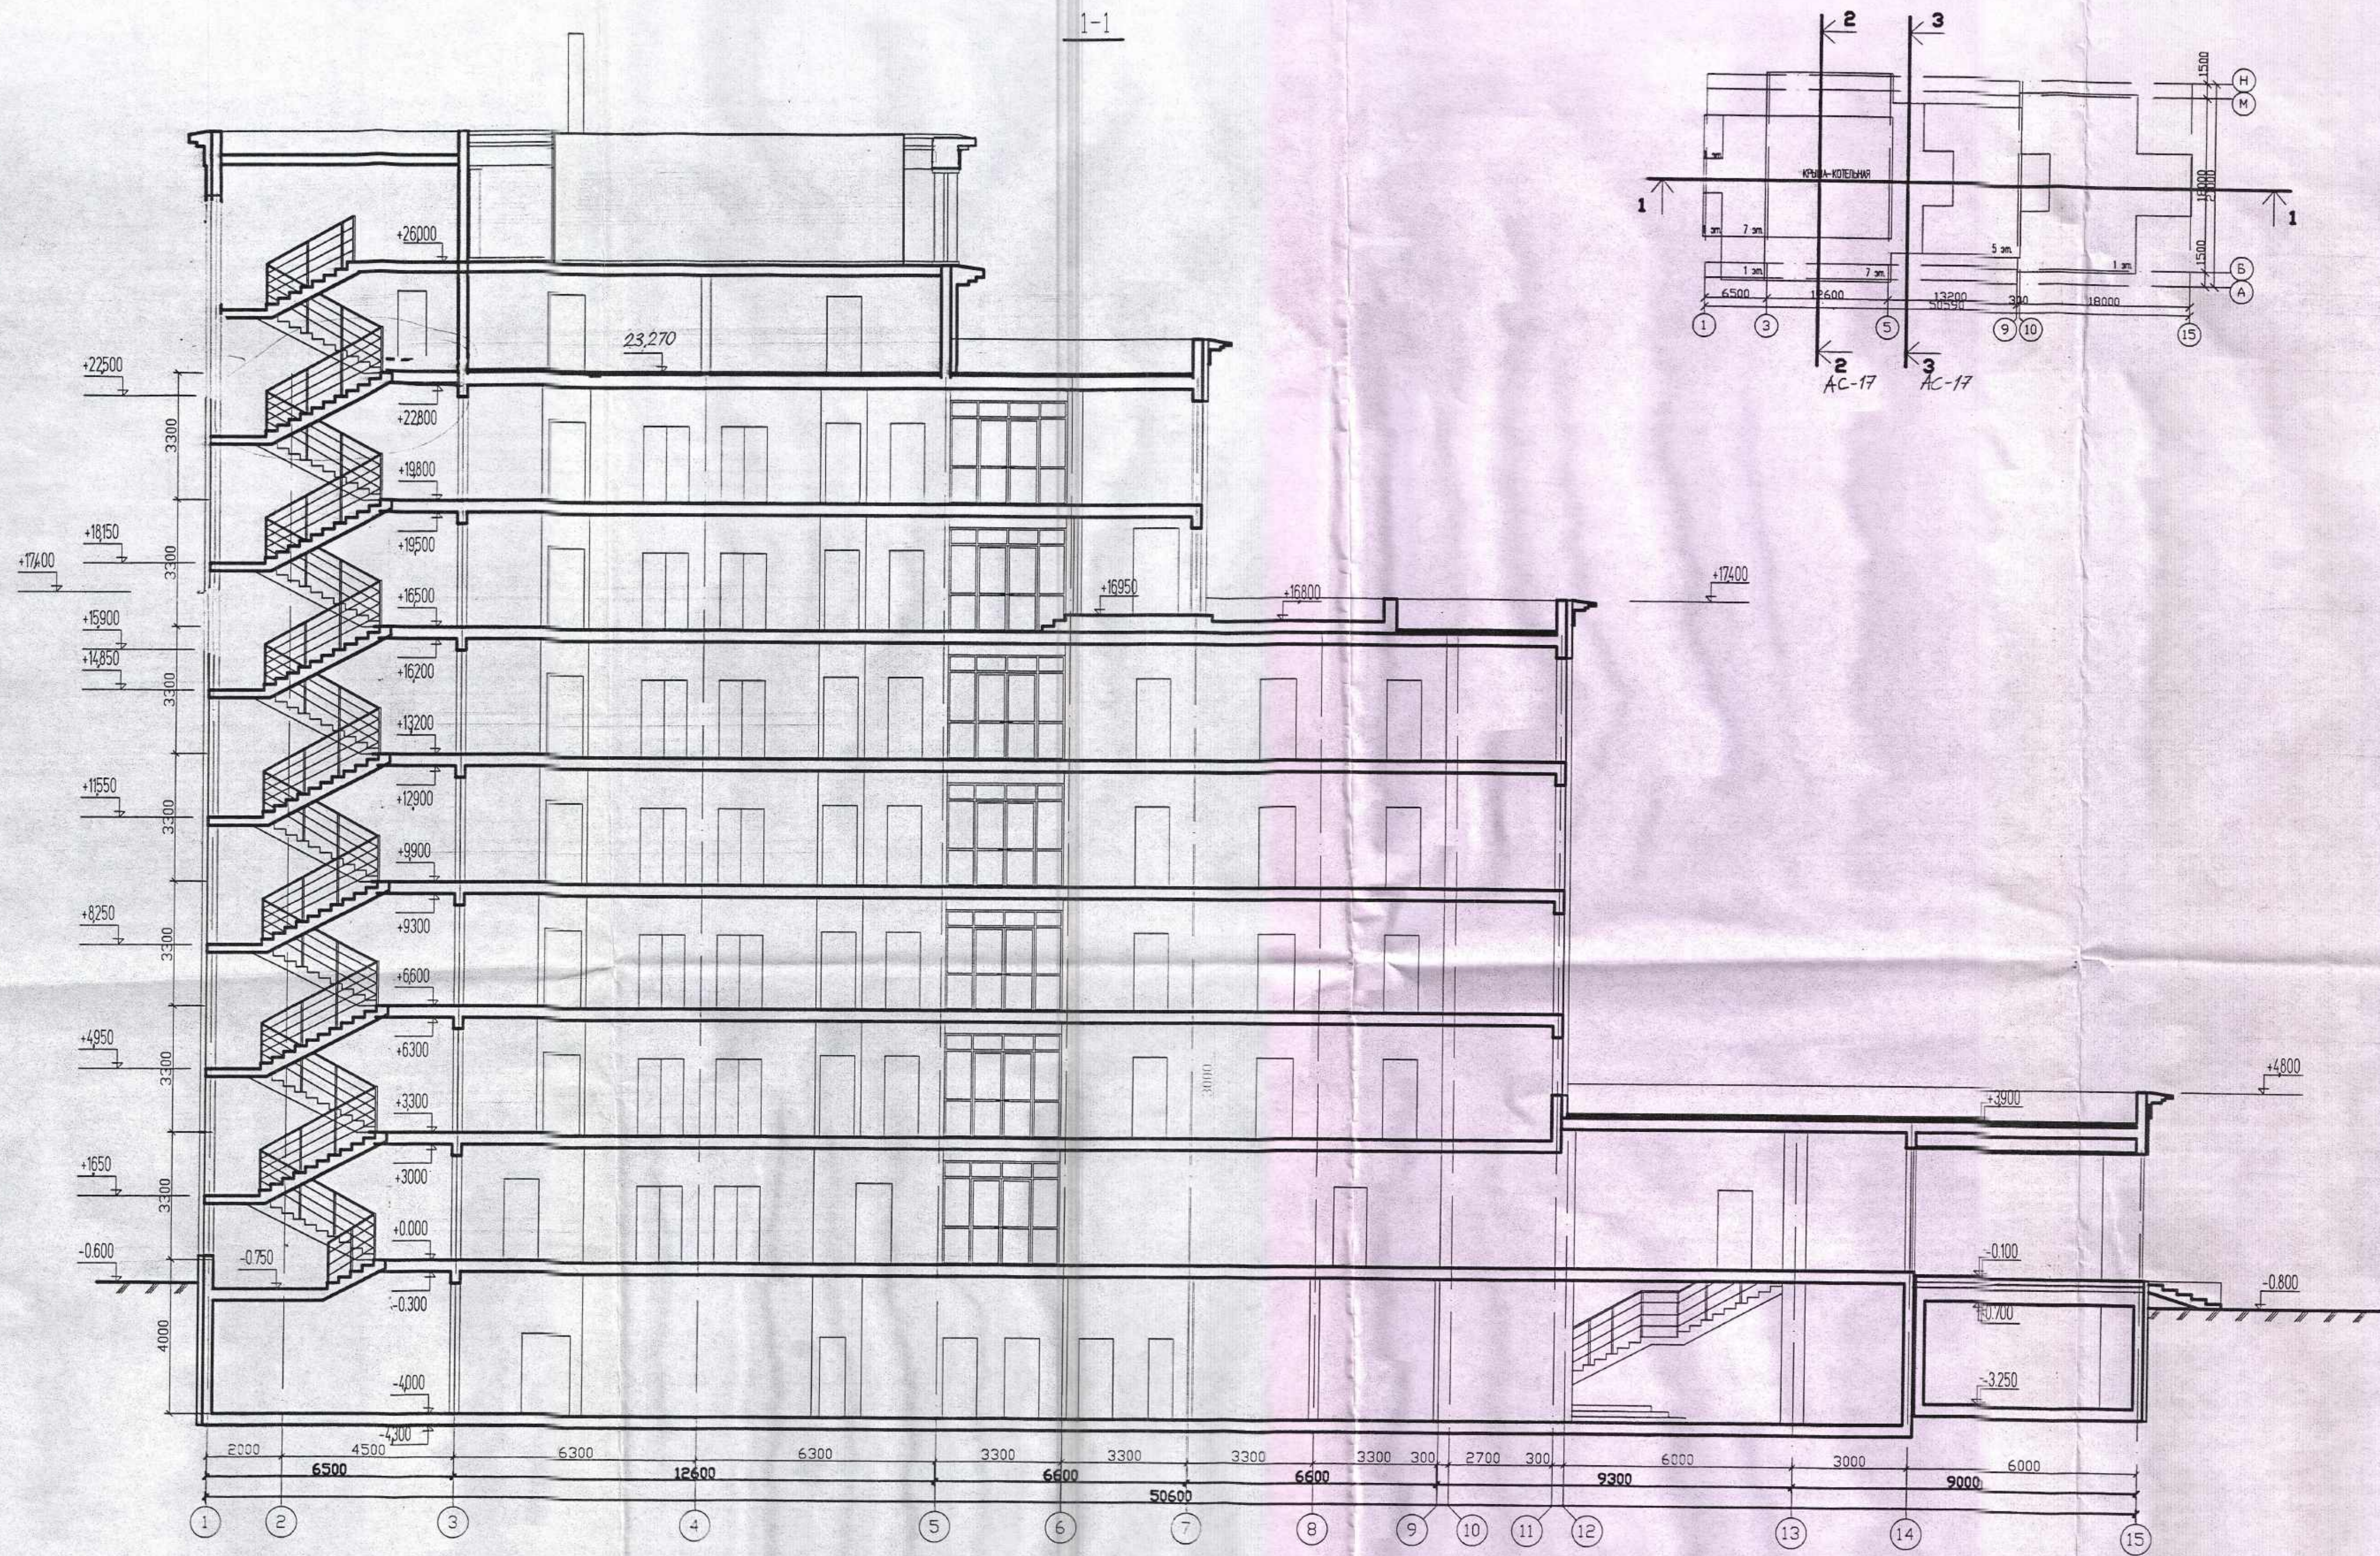


						12/2006 АР		
						5-7 этажная гостиница по ул. Бутлерова. 25		
Изм	Колуч	Лист	ИВ док	Подпись	Дата	Стаж	Лист	Листов
ГИП	Арслан	Арслан	Арслан	Арслан	Арслан	РП	16	
Исполнитель	Хабидуллин	Хабидуллин	Хабидуллин	Хабидуллин	Хабидуллин			
Нормокон	Арслан	Арслан	Арслан	Арслан	Арслан			
						Разрез 1-1		
						000 "Архикон"		
						2007		

2-2

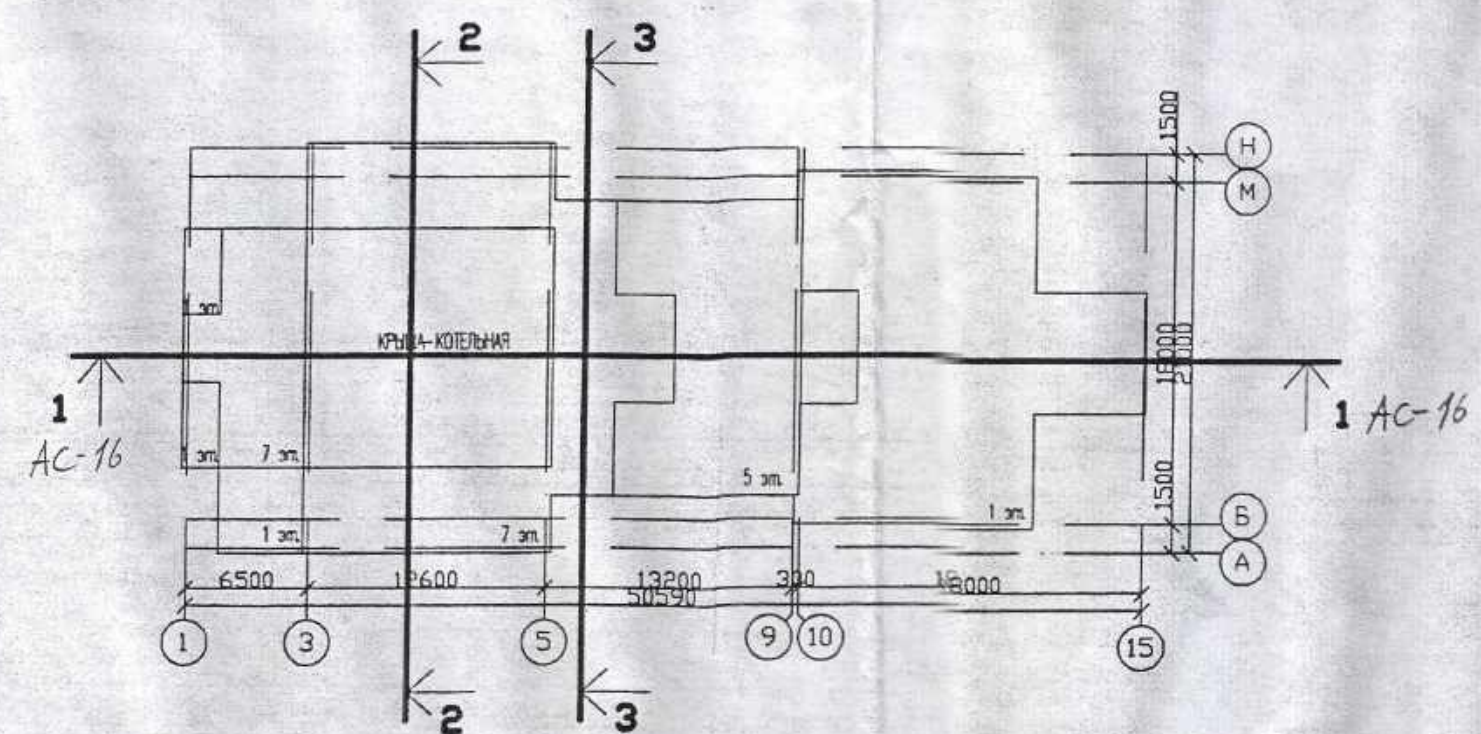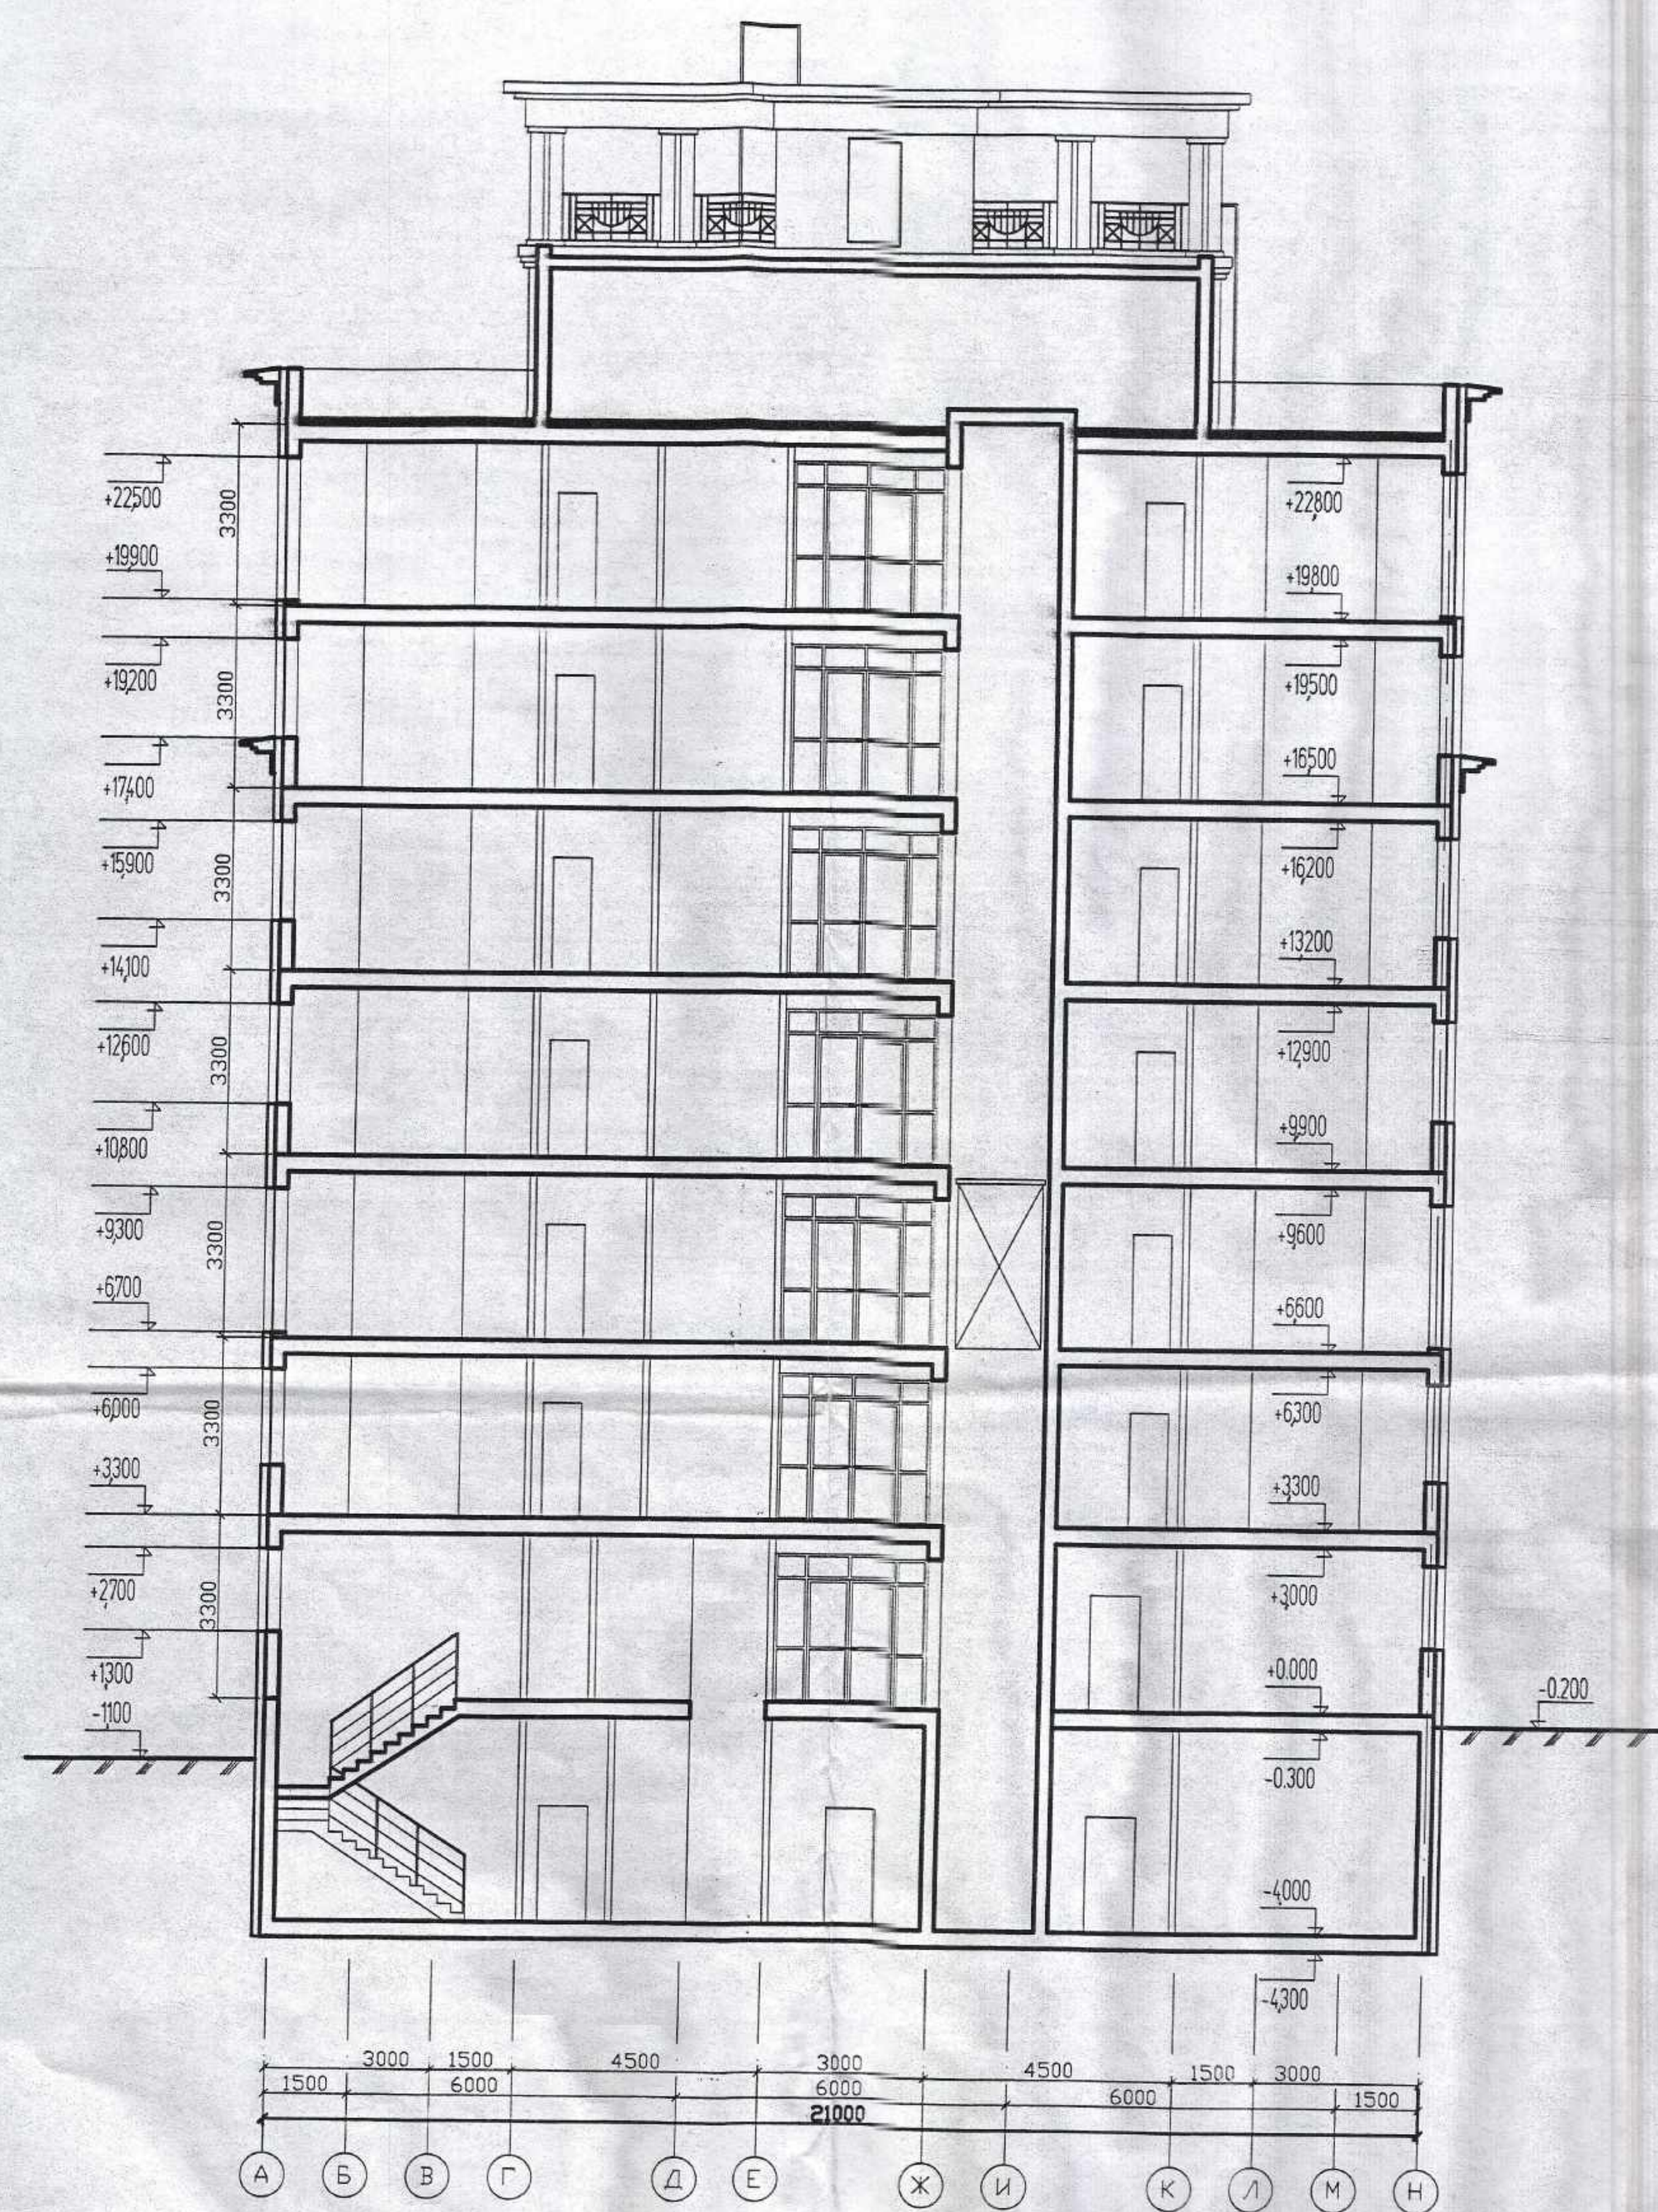

3-3

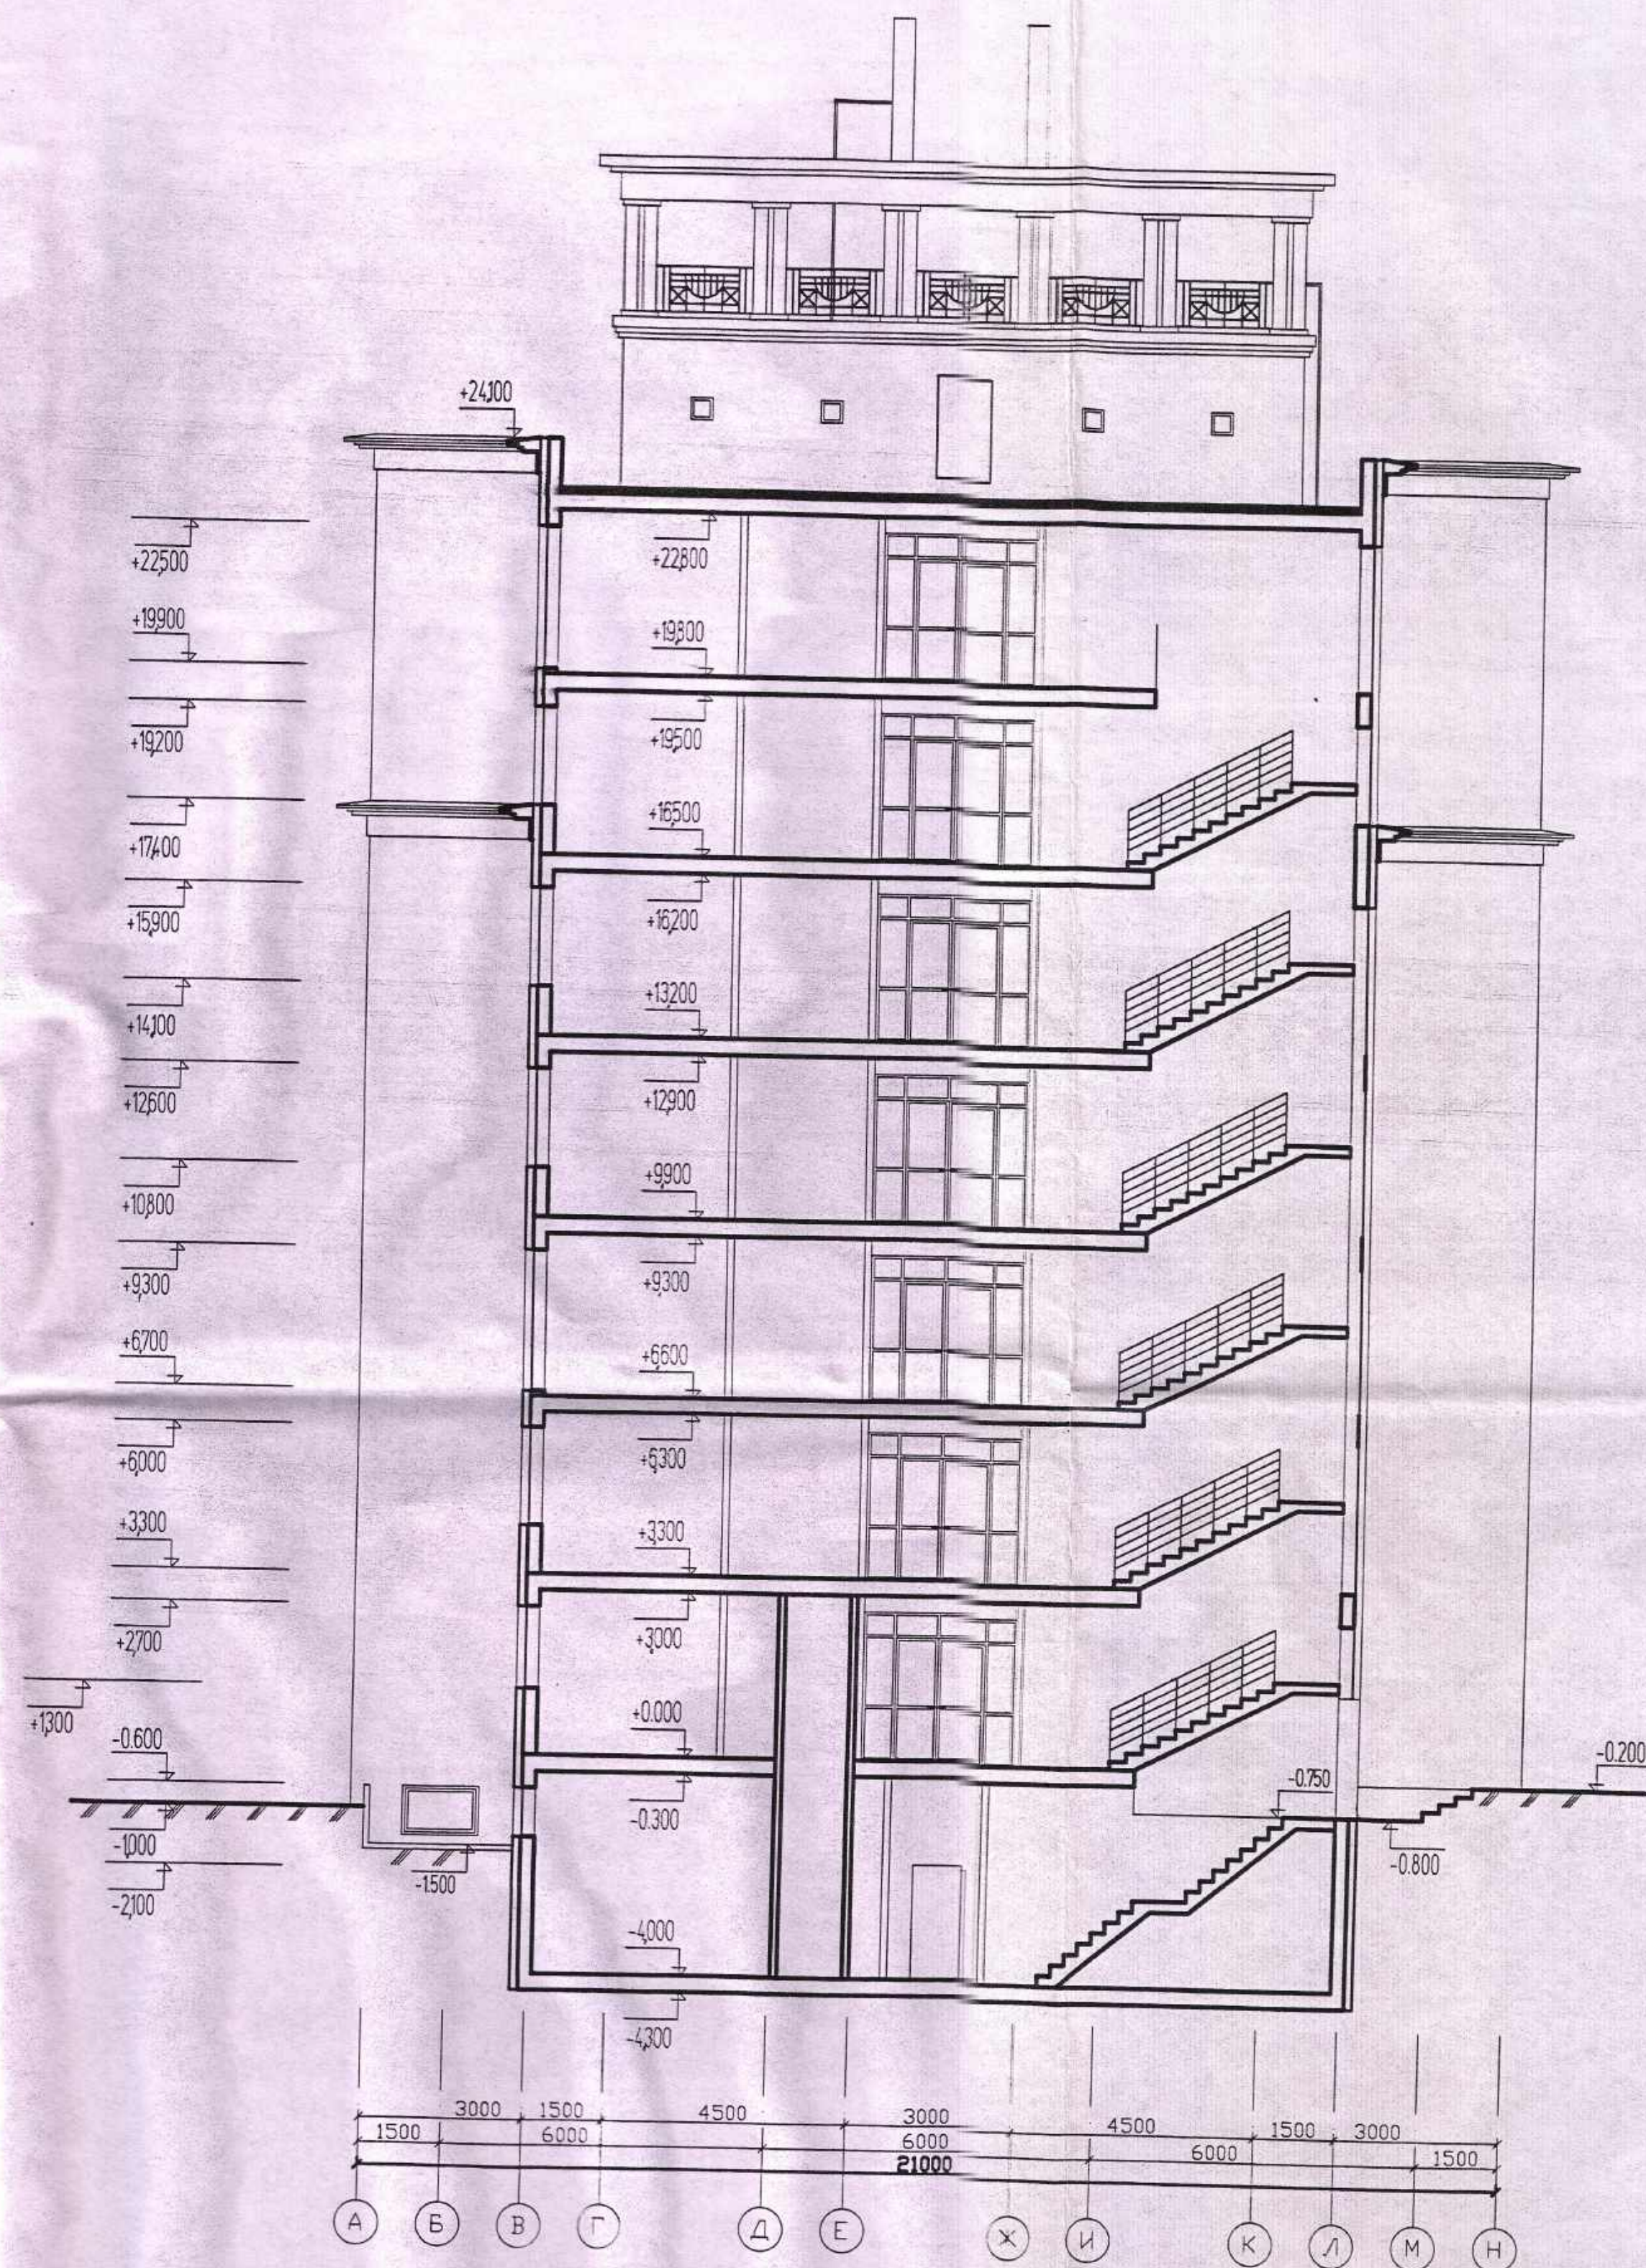

						10/2006 АР		
						5-7 этажная гостиница по ул. Бутлерова 25		
Изм.	Молуч.	Лист	И. док.	Подпись	Дата	Стация	Лист	Листов
ГИП	Яруллин					РП	17	
ТАП	Фархутдинов							
Исполнитель	Хабибуллин							
Нормокон.	Яруллин							
						Разрез 2-2 Разрез 3-3		
						000 "Арком"		
						2007		

16.

ВЕДОМОСТЬ ОТДЕЛКИ ПОМЕЩЕНИЙ

Наименование или номер помещения	Потолок		Стены и перегородки		Низ стен и перегородок			Примечание
	Пло щадь, кв. м.	Вид отделки	Пло щадь, кв. м.	Вид отделки	Пло щадь, кв. м.	Вид отделки	Высо та, м.	
Вестибюль, регистратура, киоск холл ресторана, зал ресторана	236.44	Подвесной потолок из гипсокартонных листов "ТИГИ-КНАУФ"		Мелкодисперсная штукатурка на акриловой основе "RIVIERA" серии "DecoDer"		Бордюр из плит керамогранита	h=0.1	
Жилые комнаты и прихожие гостиничных номеров	1407.64	Окраска латексной воднодиспер- сионной краской "BUTTERFLY" DERUFA		Оклейка высококачествен- ными обоями под покраску				
Коридоры, лестничные клетки надземных этажей, позажаные холлы	621.55	Подвесной потолок из плит 600*600м. с звукоизолирующей типа "Армстронг"		Декоративное акриловое покрытие "STUCCO PENELLO" серии "DecoDer"		Бордюр из плит керамогранита	h=0.1	
Санитарные узлы гостиничных номеров, санитарный узел ресторана	254.87	Окраска латексной воднодиспер- сионной краской "BUTTERFLY" DERUFA для потолков		Облицовка высококачествен- ной керамической плиткой		Бордюр из плит керамогранита	h=0.1	
Служебные помещения, кабинеты, комнаты персонала, пункт связи, бюро бронирования	256.23	Подвесной потолок из плит 600*600м. с звукоизолирующей типа "Армстронг"		Окраска латексной воднодиспер- сионной краской "BUTTERFLY" DERUFA для стен				
Производственные помещения и цеха ресторана, моечные кухонной и столовой посуды, помещения уборочного инвентаря, кладовая пищевых отходов и помещение сбора мусора	204.98	Окраска водоэмульсион- ной влагостойкой краской на латексной основе для потолков		Окраска водоэмульсион- ной влагостойкой краской на латексной основе для стен (высота окраски-1.7м.)		Облицовка керамической плиткой	h=2.0	
Загрузочная, кладовые ресторана, гардеробы персонала, лестничные клетки и коридоры подземной части, тамбуры- шлюзы, кладовые белья, камера хранения	291.56	Окраска водоэмульсион- ной влагостойкой краской на латексной основе для потолков		Окраска водоэмульсион- ной влагостойкой краской на латексной основе для стен		Бордюр из плит керамогранита	h=0.1	
Технические помещения - электрощитовая, венткамера, кнс, узел водог. котельная	88.09	Водоэмульсион- ная окраска		Водоэмульсион- ная окраска				

Инв. N подл. Подпись и дата. Взам. инв. N

Изм.	Колуч	Лист	N док.	Подпись	Дата
ГП		Арслан			
ГАП		Фазруллин			
Исполнитель		Хабибуллин			
Нормокон.		Арслан			
					2007

10/2006 АР





5-7 этажная гостиница по ул. Бутлерова. 25

Страница	Лист	Листов
11	18	




Ведомость отделки помещений

ООО "Архан"



ЭКСПЛИКАЦИЯ ПОЛОВ (начало)

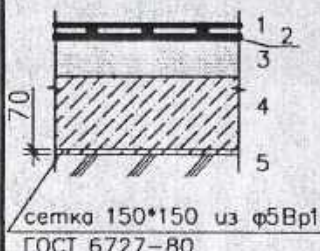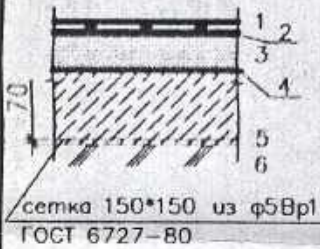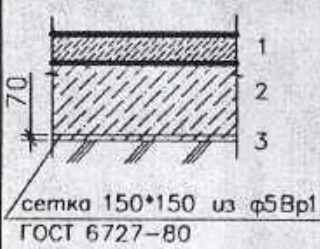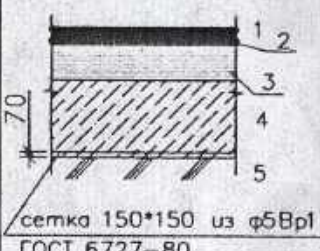Наименование помещений	Площадь кв. м.	Схема пола или номер узла по серии	Элементы пола и их толщина (мм)	Примечание
ПОДЗЕМНЫЙ ЭТАЖ				
Коридоры, лестничные клетки, зал для посетителей, тамбуры, бельевая	113,78		1. Керамогранитные плиты -8 2. Клей плиточный -2 3. Цементно-песчаный раствор М 150 -60 4. Подстилающий слой - бетон класса В 15 -200 5. Уплотненный щебнем грунт основания	
Все производственные помещения ресторана, кладовые, санитарные узлы, помещения уборочного инвентаря	228,83		1. Керамогранитные плиты -8 2. Клей плиточный -2 3. Цементно-песчаный раствор М 150 -60 4. Гидроизоляция - 1 слой гидростеклоизол -20 5. Подстилающий слой - бетон класса В 15 -200 6. Уплотненный щебнем грунт основания	Полы в помещениях с трапами выполнять с уклоном 0.01% в сторону трапа.
Технические помещения - венткамера, кнс, узел вввода	76,91		1. Бетон В 15 -40 2. Бетонная подготовка из бетона В 15, армированная сеткой 150*150 из а 5 /ГОСТ 6727-80/ -200 3. Уплотненный щебнем грунт основания	С защитным износостойким покрытием верхнего слоя (типа "жидкая пластмасса" системы DERUF A)
Кабинет директора и заготовительного, комната персонала и кладовщика	31,39		1. Линолеум коммерческий фирмы "Таркетт" -3 2. Прослойка из холодной мастики на водостойких вяжущих -2 3. Цементно-песчаный раствор М 150 -65 4. Бетон класса В15 -200 5. Уплотненный щебнем грунт основания	

НАДЗЕМНЫЕ ЭТАЖИ

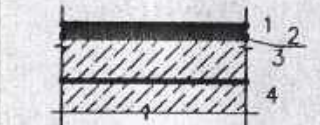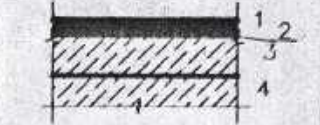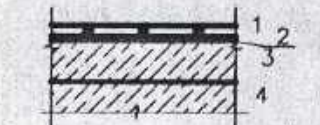Жилые комнаты, гостиничных номеров, холлы, коридоры 2-7 этажей	1588,76		1. Ковролинное покрытие -8 2. Прослойка из холодной мастики на водостойких вяжущих -2 3. Выравнивающая стяжка из мелкого бетона -40 4. Железо-бетонная плита перекрытия	
Кабинеты, служебные помещения, комнаты швейцара, охраны, дежурного персонала, пункт связи, гардеробные помещения	211,65		1. Линолеум коммерческий фирмы "Таркетт" -3 2. Прослойка из холодной мастики на водостойких вяжущих -2 3. Выравнивающая стяжка из мелкого бетона -45 4. Железо-бетонная плита перекрытия	
Вестибюль, коридоры 1 этажа, регистратура, киоск, комната дежурного администратора и бюро бронирования, сейфовая, камера хранения, переоборудованный пункт, кладовые белья, загрузочная, лестничные клетки, холл ресторана, тамбуры	576,74		1. Керамогранитные плиты -8 2. Клей плиточный -2 3. Выравнивающая стяжка из мелкого бетона -40 4. Железо-бетонная плита перекрытия	

ЭКСПЛИКАЦИЯ ПОЛОВ (окончание)

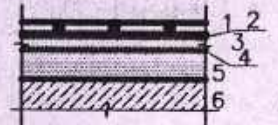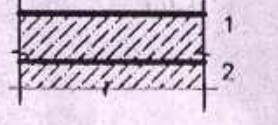Наименование помещений	Площадь кв. м.	Схема пола или номер узла по серии	Элементы пола и их толщина (мм)	Примечание
Санитарные узлы, душевые, помещения уборочного инвентаря, помещения сбора мусора, бытовые комнаты	405,51		1. Керамогранитные плиты -8 2. Клей плиточный -2 3. Цементно-песчаный раствор М 150 -20 4. Гидроизоляция - 1 слой гидростеклоизол -20 5. Цементно-песчаный раствор М 150 -20 6. Железо-бетонная плита перекрытия	
Электрощитовая, котельная			1. Бетон В 15 -50 2. Железо-бетонная плита перекрытия	С защитным износостойким покрытием верхнего слоя (типа "жидкая пластмасса" системы DERUF A)

Изм. Колуч. Лист N док. Подпись Дата						10/2006 - АР		
ГИП Яруллин						5-7 этажная гостиница по ул. Бутлерова 25		
ГАП Фахрутдинов						Стация	Лист	Листов
Исполнитель Хабибуллин						РП	19	
Нормокон. Яруллин						Экспликация полов		
2007						ООО "Архикон"		

СПЕЦИФИКАЦИЯ ЭЛЕМЕНТОВ ЗАПОЛНЕНИЯ ДВЕРНЫХ И ОКОННЫХ ПРОЕМОВ

(НАЧАЛО)

Марка поз.	Обозна чение	Наименование	Количество на этаж										Итого	Примечание
			подв.	1	2	3	4	5	6	7	Техн. крыша кот.			
ВНУТРЕННИЕ ДВЕРИ														
Д-7	ГОСТ 6629-88	дверной блок ДГ-21-7	6	4	7	7	7	7	4	4	-	-	46	
Д-7 л	ГОСТ 6629-88	дверной блок ДГ-21-7 левая	3	11	6	6	6	6	3	3	-	-	44	
Д-8	ГОСТ 6629-88	дверной блок ДГ-21-8	-	3	1	1	1	1	1	1	-	-	9	
Д-8 л	ГОСТ 6629-88	дверной блок ДГ-21-8 левая	-	1	3	3	3	3	3	3	-	-	19	
Д-9	ГОСТ 6629-88	дверной блок ДГ-21-9	11	8	11	11	11	11	8	8	-	-	79	
Д-9 л	ГОСТ 6629-88	дверной блок ДГ-21-9 левая	9	16	5	5	5	5	2	2	-	-	49	
Д-12	ГОСТ 6629-88	дверной блок ДГ-21-12	7	1	-	-	-	-	-	-	-	-	8	

НАРУЖНЫЕ ДВЕРИ

ДМ-12	индивидуальный ГОСТ 31173-2003	ДСН ПДКН 2100х1200	-	2	-	-	-	-	-	-	-	2	САМОЗАКРЯВАЮЩАЯСЯ С УПЛОТНЕНИЕМ В ПРИТВОРАХ
ДМ-9	индивидуальный ГОСТ 31173-2003	ДСН ПКН 2100х900	-	1	-	-	-	-	-	-	-	1	САМОЗАКРЯВАЮЩАЯСЯ С УПЛОТНЕНИЕМ В ПРИТВОРАХ
ДМ-9л	индивидуальный ГОСТ 31173-2003	ДСН ЛКН 2100х900	-	1	-	-	-	-	-	-	-	1	САМОЗАКРЯВАЮЩАЯСЯ С УПЛОТНЕНИЕМ В ПРИТВОРАХ
ДН-12	ГОСТ 24698-81	деревянный дверной блок утепленный ДН-21-12у	-	3	-	-	-	-	-	-	-	3	САМОЗАКРЯВАЮЩАЯСЯ С УПЛОТНЕНИЕМ В ПРИТВОРАХ

СЛУЖЕБНЫЕ ДВЕРИ

ДС-9	индивидуальный ТУ 5281-004-72625415-07	ДПМ-21-9м	3	4	-	-	-	-	-	-	-	7	предел огнестойкости EI 30
ДС-9л	индивидуальный ТУ 5281-004-72625415-07	ДПМ-21-9лм	3	-	-	-	-	-	-	1	1	5	предел огнестойкости EI 30
ДС-8л	индивидуальный ТУ 5281-004-72625415-07	ДПМ-21-8лм	-	-	-	-	-	-	-	2	-	2	предел огнестойкости EI 30
ДС-8	индивидуальный ТУ 5281-004-72625415-07	ДПМ-21-8м	-	-	-	-	-	-	1	-	2	2	предел огнестойкости EI 30
ДС-9ж	индивидуальный ТУ 5281-004-72625415-07	ДПМ-21-9жм	4	-	-	-	-	-	-	-	-	4	предел огнестойкости EI 30
ДС-9лж	индивидуальный ТУ 5281-004-72625415-07	ДПМ-21-9лжм	2	-	-	-	-	-	-	-	-	2	с автоматическим закрытием при пожаре
ДС-12ж	индивидуальный ТУ 5281-004-72625415-07	ДПМ-21-12жм	3	-	-	-	-	-	-	-	-	3	
ДС-8л*	индивидуальный ТУ 5281-004-72625415-07	ДПМ-21-8лм	1	-	-	-	-	-	-	-	-	1	предел огнестойкости EI 30

БАЛКОННЫЕ ДВЕРИ

ДБ-1	индивидуальный ГОСТ 30674-99	пластиковый дверной блок с двухкамерным стеклопакетом	-	-	2	22	22	-	-	16	-	62	см. лист АР-21
------	---------------------------------	---	---	---	---	----	----	---	---	----	---	----	----------------

ПРИМЕЧАНИЯ

- РАЗМЕРЫ И КОЛИЧЕСТВО ВСЕХ ДВЕРЕЙ ПРОВЕРИТЬ НА МЕСТЕ
- ВНУТРЕННИЕ ВИТРАЖИ, ЗАМАРКИРОВАННЫЕ "ВВ" ВЫПОЛНЯТЬ В "ХОЛОДНОМ" ПРОФИЛЕ
- НАРУЖНЫЕ ВИТРАЖИ, ЗАМАРКИРОВАННЫЕ "ВН" ВЫПОЛНЯТЬ В "ТЕПЛОМ" ПРОФИЛЕ
- ДВЕРИ В ВИТРАЖАХ ВВ-1, ВВ-2, ВВ-3, ВВ-4, ВВ-5, ВВ-6, ВВ-7, ВВ-8, ВВ-9, ВВ-10, ВВ-11, ВВ-12 ОБОРУДОВАТЬ АВТОМАТИЧЕСКИМИ ДОВОДЧИКАМИ ЗАКРЫВАНИЯ И УПЛОТНЕНИЕМ В ПРИТВОРАХ

СПЕЦИФИКАЦИЯ ЭЛЕМЕНТОВ ЗАПОЛНЕНИЯ ДВЕРНЫХ И ОКОННЫХ ПРОЕМОВ

(ОКОНЧАНИЕ)

Марка поз.	Обозначение	Наименование	Количество на этаж										Итого	Примечание
			подв.	1	2	3	4	5	6	7	Техн.	крыша кот.		
ОКНА														
О-1	индивидуальный ГОСТ 30674-99	пластиковый оконный блок с двухкамерным стеклопакетом ОС14-14	—	15	—	—	—	—	—	—	—	—	15	см. лист АР-21
О-2	индивидуальный ГОСТ 30674-99	пластиковый оконный блок с двухкамерным стеклопакетом ОС18-14	—	—	20	—	—	2/2	—	—	—	—	42	см. лист АР-21
О-3	индивидуальный ГОСТ 30674-99	пластиковый оконный блок с двухкамерным стеклопакетом ОС18-14	—	—	—	—	—	—	16	—	—	—	16	см. лист, АР-21
О-4	индивидуальный ГОСТ 30674-99	—	—	—	—	—	—	—	—	—	—	—	—	—
О-5	индивидуальный ГОСТ 30674-99	пластиковый оконный блок с двухкамерным стеклопакетом ОС9-14	10	—	—	—	—	—	—	—	—	—	10	см. лист АР-21
ПОДОКОННЫЕ ДОСКИ														
ПД-1	индивидуальная	подоконная доска пластиковая шириной 300мм.	10	15	20	—	—	2/2	16	—	—	—	83	

ВИТРАЖИ ВНУТРЕННИЕ

ВВ-1	индивидуальный ГОСТ 21519-2003	алюминиевый витраж с односторонним остеклением	-	1	1	1	1	1	1	1	-	7	см. лист АР-22
ВВ-2	индивидуальный ГОСТ 21519-2003	алюминиевый витраж с односторонним остеклением	-	1	1	1	1	1	1	1	-	7	см. лист АР-22
ВВ-3	индивидуальный ГОСТ 21519-2003	алюминиевый витраж с односторонним остеклением	-	1	-	-	-	-	-	-	-	1	см. лист АР-22
ВВ-4	индивидуальный ГОСТ 21519-2003	алюминиевый витраж с односторонним остеклением	-	1	-	-	-	-	-	-	-	1	см. лист АР-22
ВВ-5	индивидуальный ГОСТ 21519-2003	алюминиевый витраж с односторонним остеклением	-	1	-	-	-	-	-	-	-	1	см. лист АР-22

ВИТРАЖИ НАРУЖНЫЕ

ВН-1	индивидуальный ГОСТ 21519-2003	алюминиевый витраж с двухкамерным стеклопакетом	-	1	-	-	-	-	-	-	-	1	см. лист АР-21
ВН-2	индивидуальный ГОСТ 21519-2003	алюминиевый витраж с двухкамерным стеклопакетом	-	1	-	-	-	-	-	-	-	1	см. лист АР-21
ВН-3	индивидуальный ГОСТ 21519-2003	алюминиевый витраж с двухкамерным стеклопакетом	-	2	-	-	-	-	-	-	-	2	см. лист АР-21
ВН-4	индивидуальный ГОСТ 21519-2003	алюминиевый витраж с двухкамерным стеклопакетом	-	1	-	-	-	-	-	-	-	1	см. лист АР-21
ВН-4*	индивидуальный ГОСТ 21519-2003	алюминиевый витраж с двухкамерным стеклопакетом	-	1	-	-	-	-	-	-	-	1	см. лист АР-21
ВН-5	индивидуальный ГОСТ 21519-2003	алюминиевый витраж с двухкамерным стеклопакетом	-	2	-	-	-	-	-	-	-	2	см. лист АР-21
ВН-6	индивидуальный ГОСТ 21519-2003	алюминиевый витраж с двухкамерным стеклопакетом	-	1	-	-	-	-	-	-	-	1	см. лист АР-21
ВН-7	индивидуальный ГОСТ 21519-2003	алюминиевый витраж с двухкамерным стеклопакетом	-	1	-	-	-	-	-	-	-	1	см. лист АР-21
ВН-8	индивидуальный ГОСТ 21519-2003	алюминиевый витраж с двухкамерным стеклопакетом	-	1	-	-	-	-	-	-	-	1	см. лист АР-21
ВН-9	индивидуальный ГОСТ 21519-2003	алюминиевый витраж с двухкамерным стеклопакетом	-	-	-	-	-	-	1	1	-	1	см. лист АР-21
ВН-10	индивидуальный ГОСТ 21519-2003	алюминиевый витраж с двухкамерным стеклопакетом	-	-	-	-	-	-	1	-	-	1	см. лист АР-21
ВН-11	индивидуальный ГОСТ 21519-2003	алюминиевый витраж с двухкамерным стеклопакетом	-	-	-	-	-	-	1	-	-	1	см. лист АР-21
ВН-12	индивидуальный ГОСТ 21519-2003	алюминиевый витраж с двухкамерным стеклопакетом	2	-	-	-	-	-	-	-	-	2	см. лист АР-21

10/2006-АР


5-7 этажная гостиница по ул. Бутлерова, 25

1	-	Заяв	5-01	10/23/07					
Изм	Код	Лист	И. док	Подпись	Дата				
ГП		Яруллин		10/23/07					
ГП		Фарутдинов							
Исполнитель		Хабидуллин		10/23/07					
Нормокон		Яруллин		10/23/07					
									200

Спецификация элементов заполнения дверных и оконных проемов






ООО "Архикон"

2007

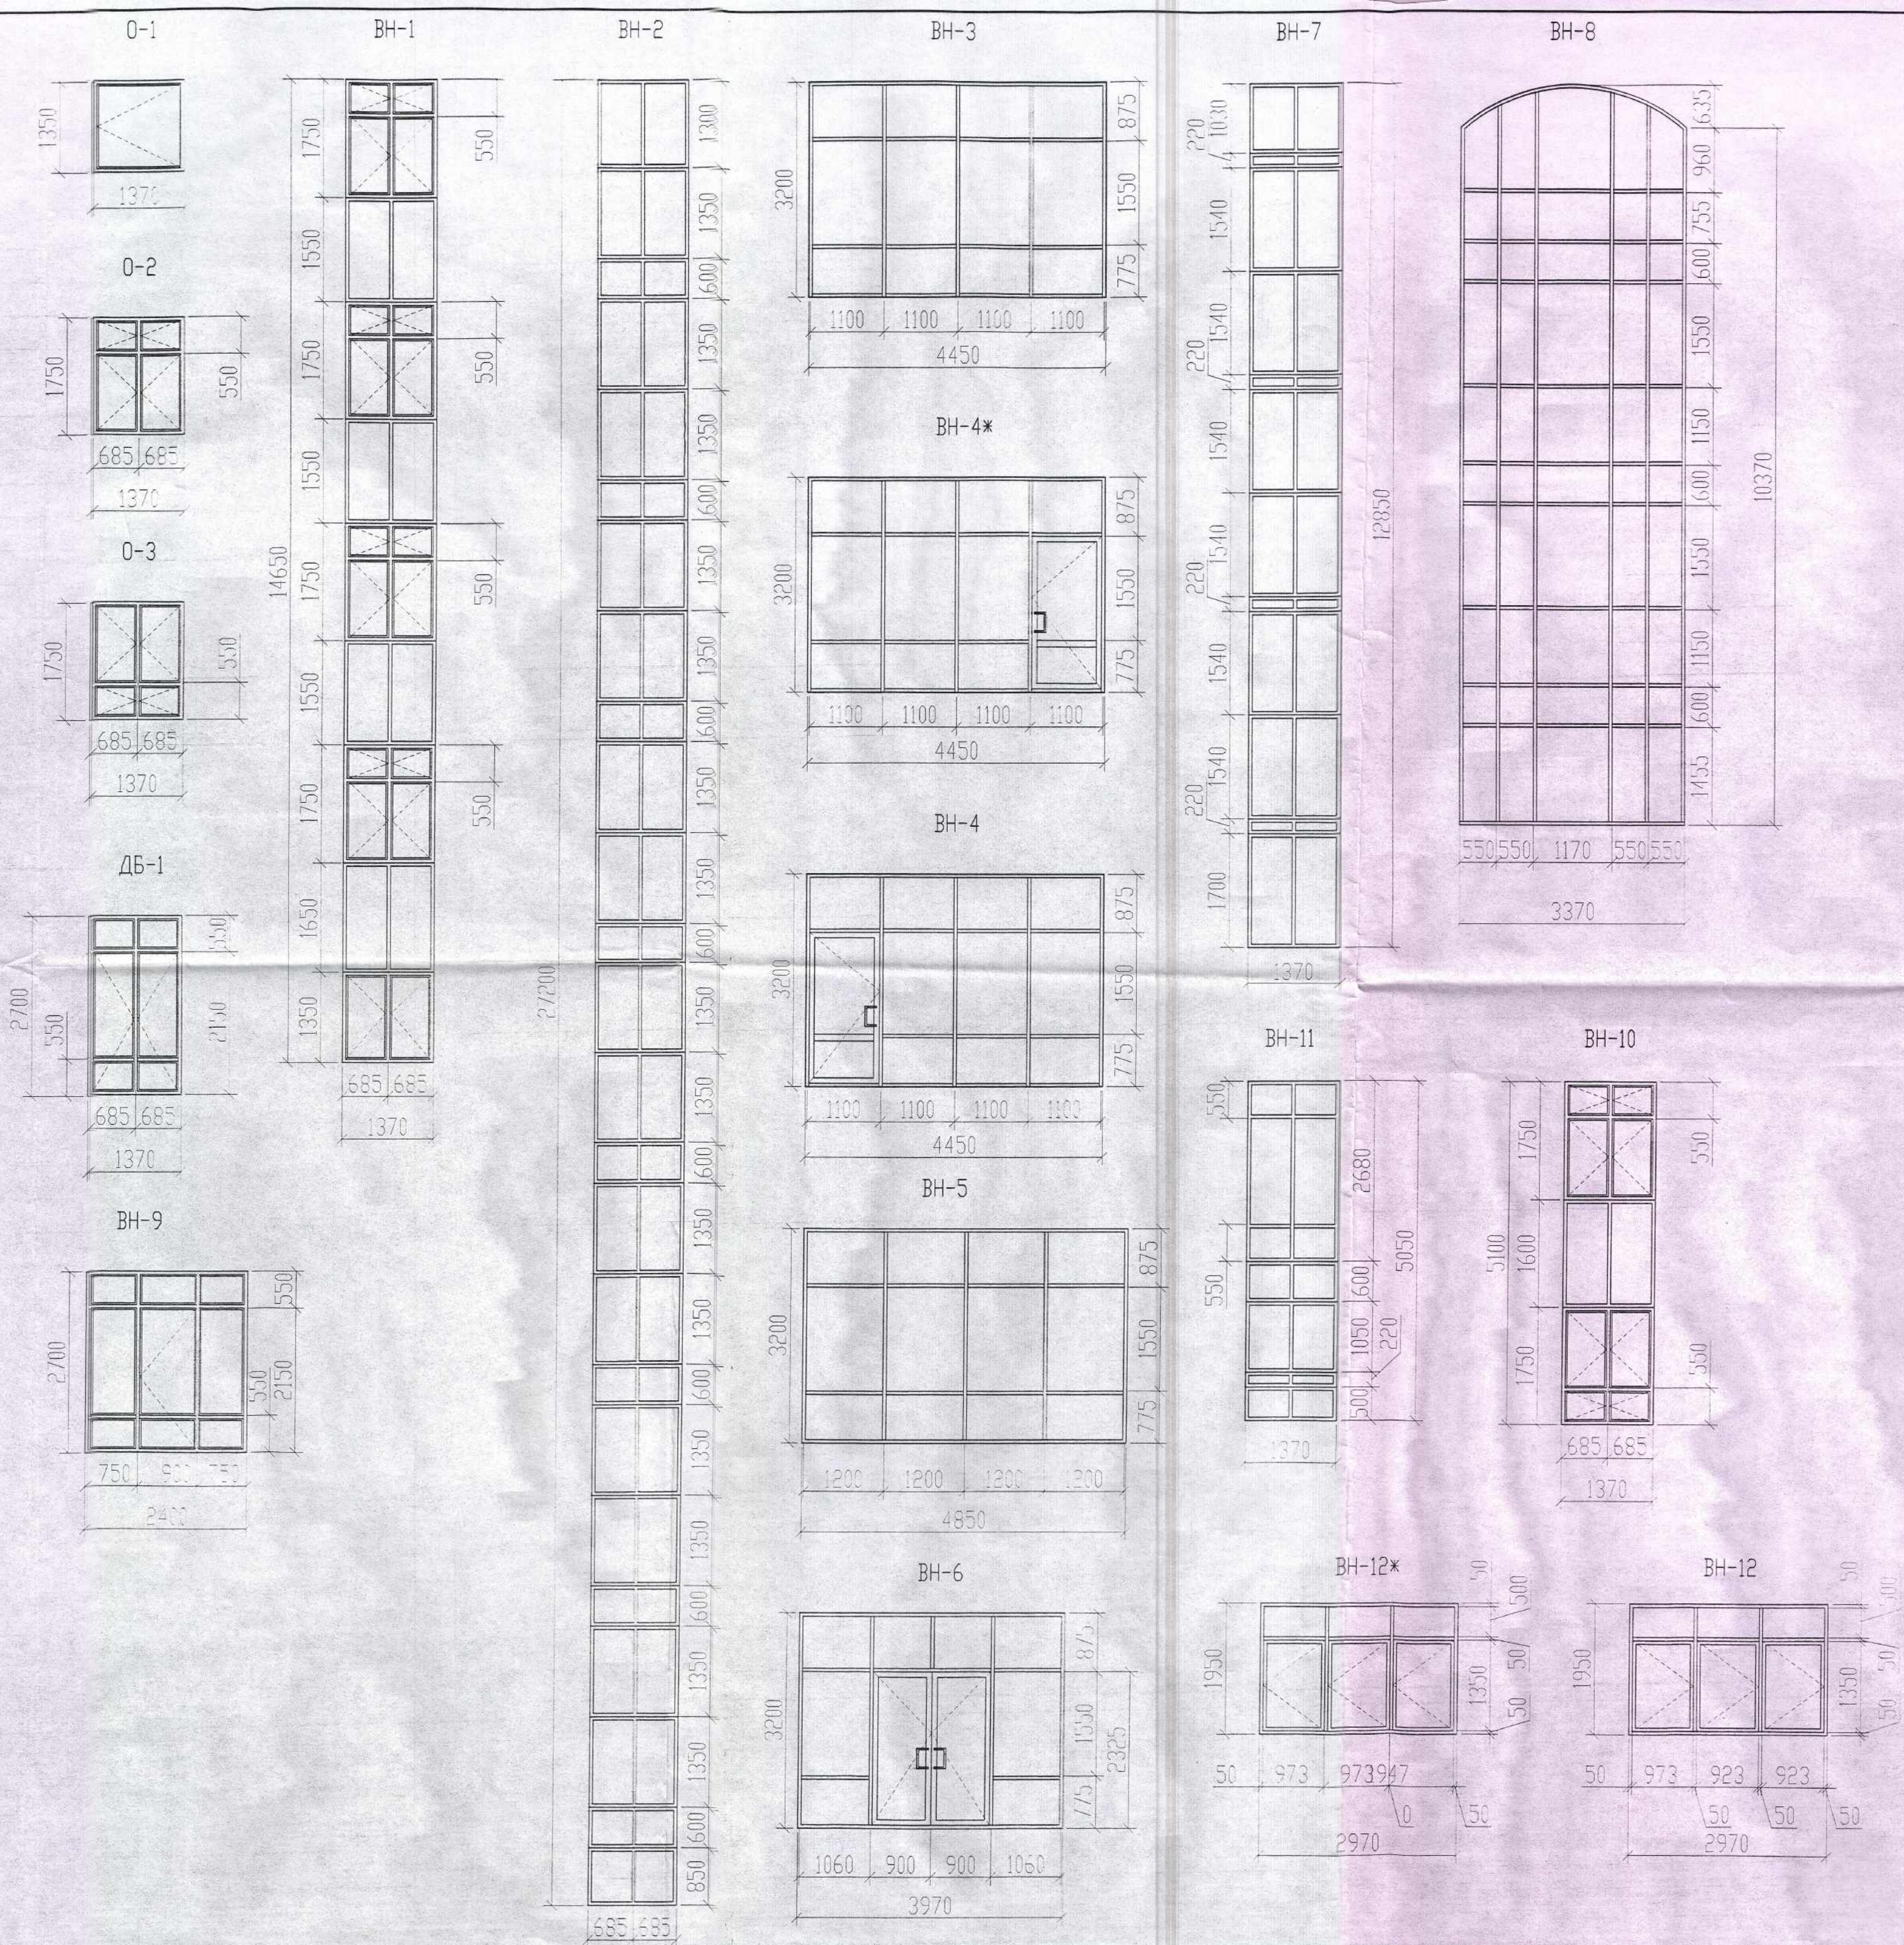

ПРИМЕЧАНИЕ: 1. РАЗМЕРЫ ВСЕХ ОКОН И ВСТРАЖЕК
2. СМ. С ПРОЕКТОМ АР-2014


						19/2014 АР		
1 - 30.06.08						5-7 этажная гостиница по ул. Бутлерова, 25		
И.И.	Колл.	А.И.	И.И.	И.И.	И.И.	Одобр.	И.И.	И.И.
И.И.	И.И.	И.И.	И.И.	И.И.	И.И.	И.И.	И.И.	И.И.
И.И.	И.И.	И.И.	И.И.	И.И.	И.И.	И.И.	И.И.	И.И.
						007/Архитектур		

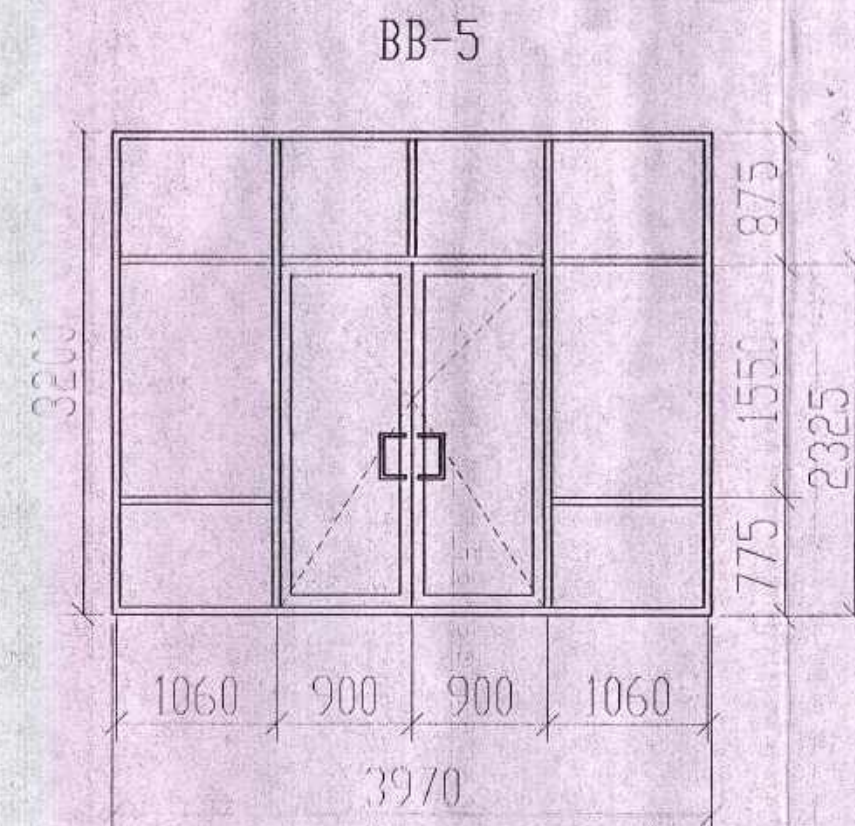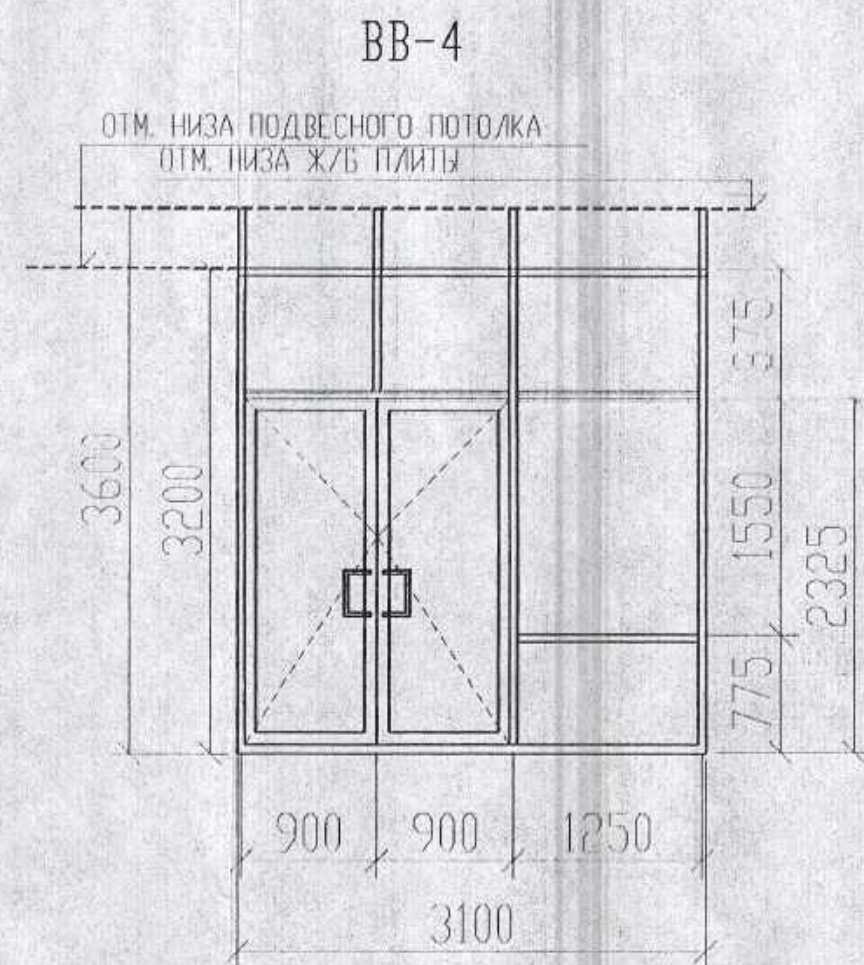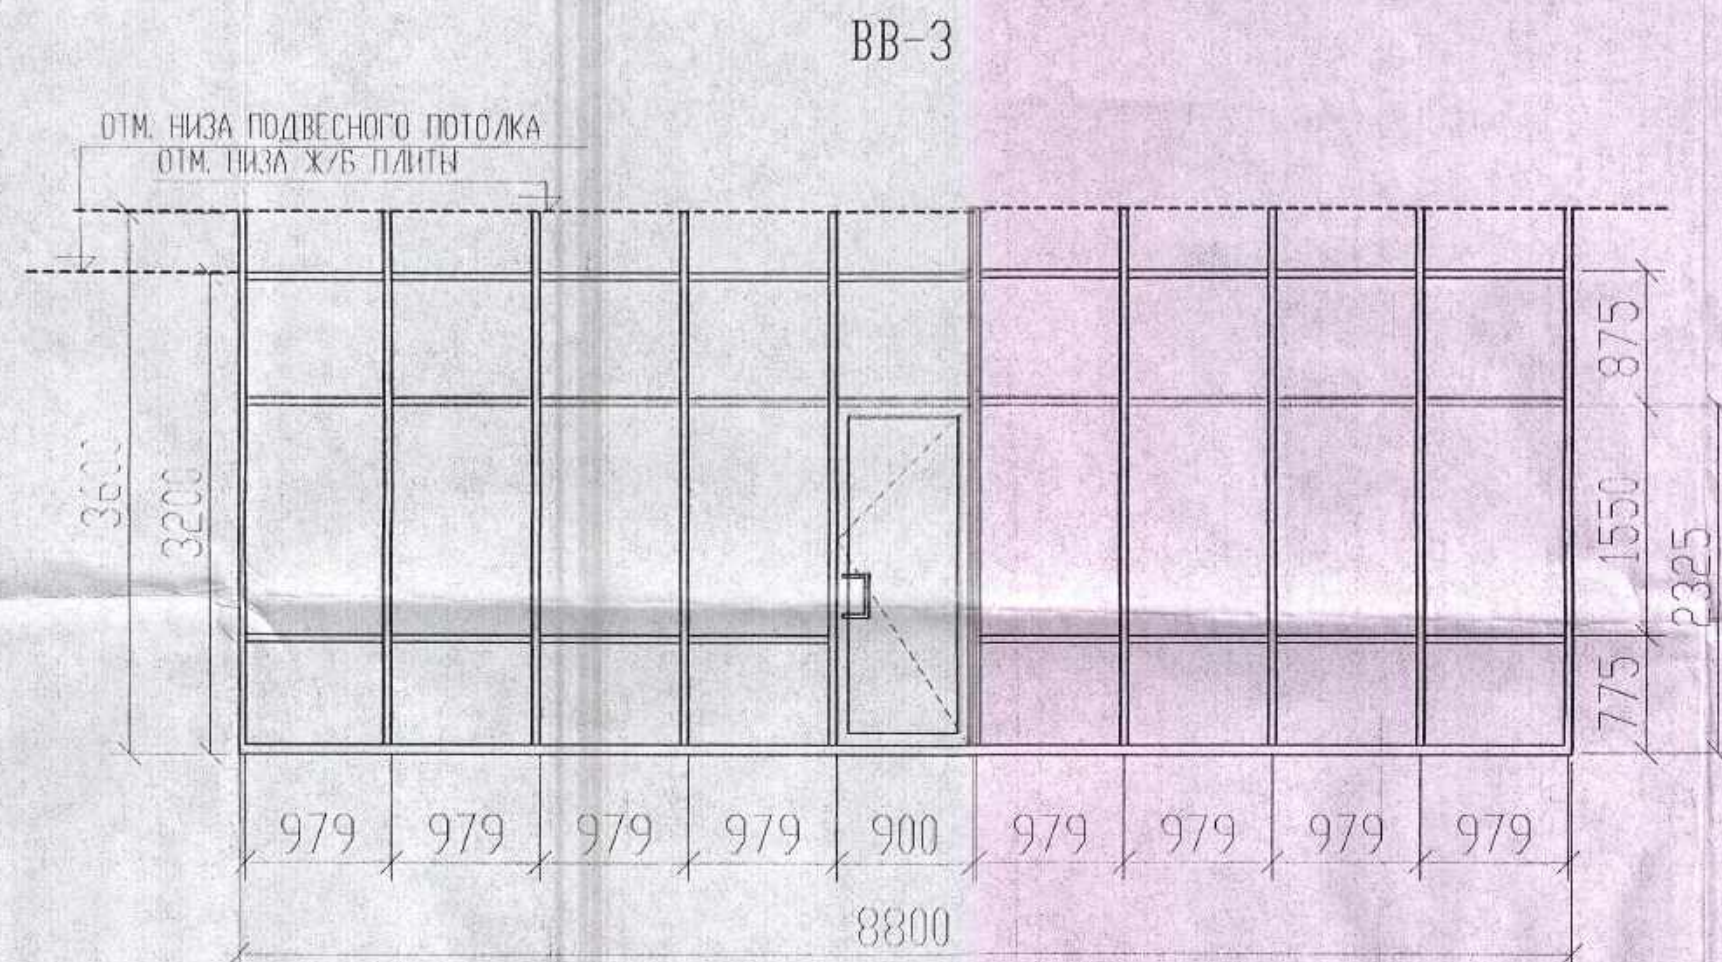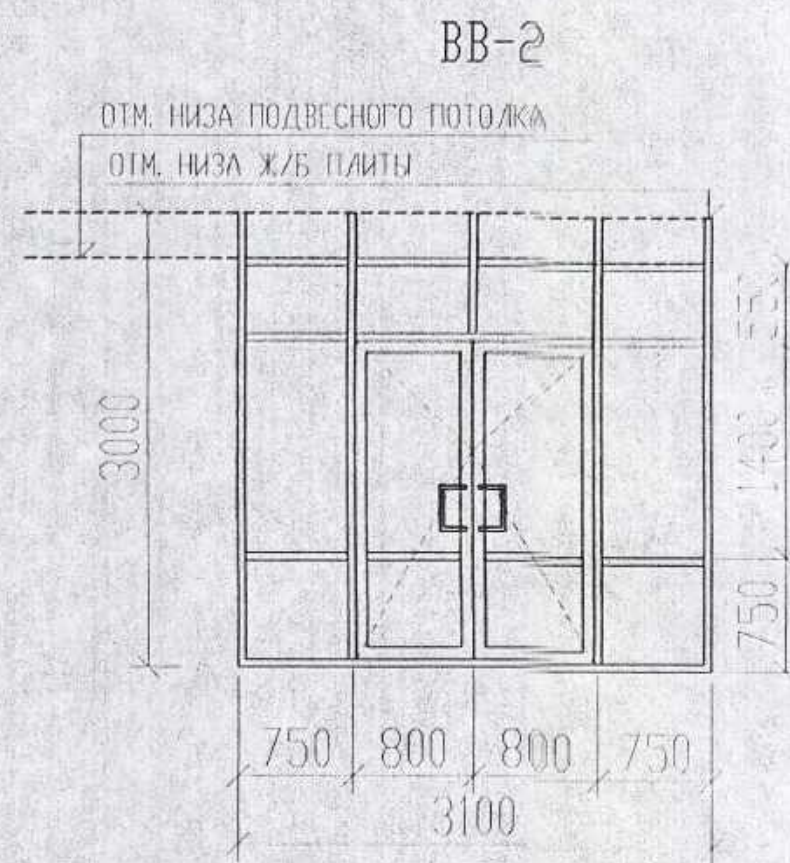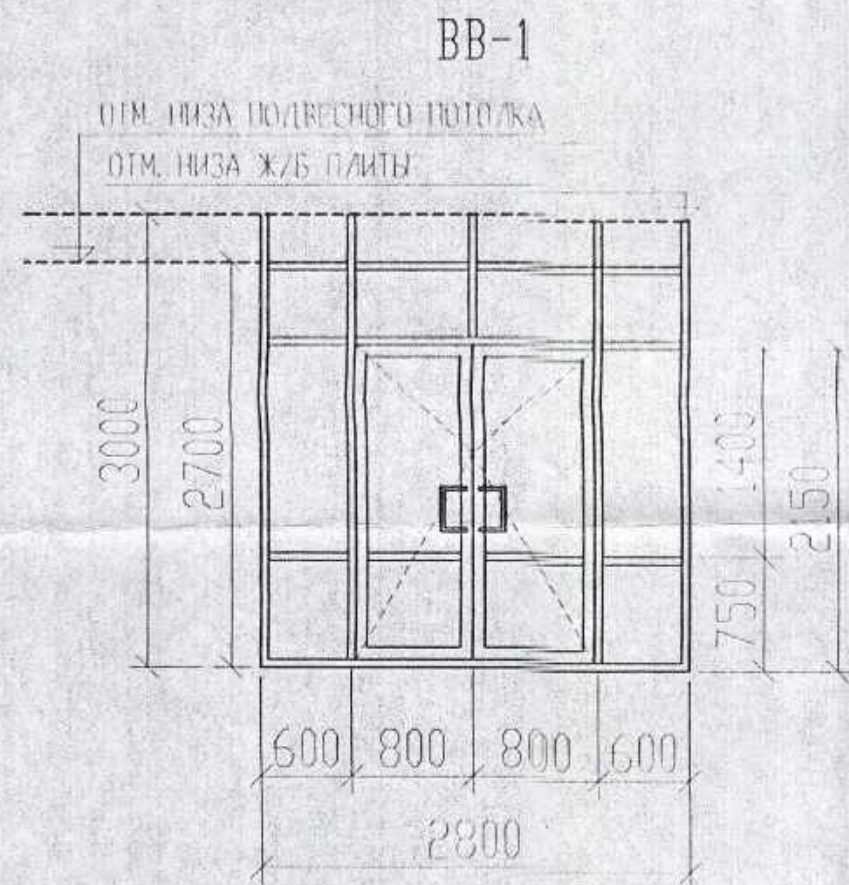

Примечание: 1. Размеры всех витражей проверить по месту
2. См. с листом АР-2011

20

						10/2006 АР		
1 - зам 6-08						5-7 этажная гостиница по ул. Булгарица, 25		
Изм.	Колуч	Лист	Н док	Подпись	Дата	ИИ	Лист	Листов
ГП		Архитект					22/1	
ГАП		Фототехник						
Исполнитель		Художник						
Нормоконтроль		Архитект				Спецификация витражей		
						ООО "Архитект"		
						2007		

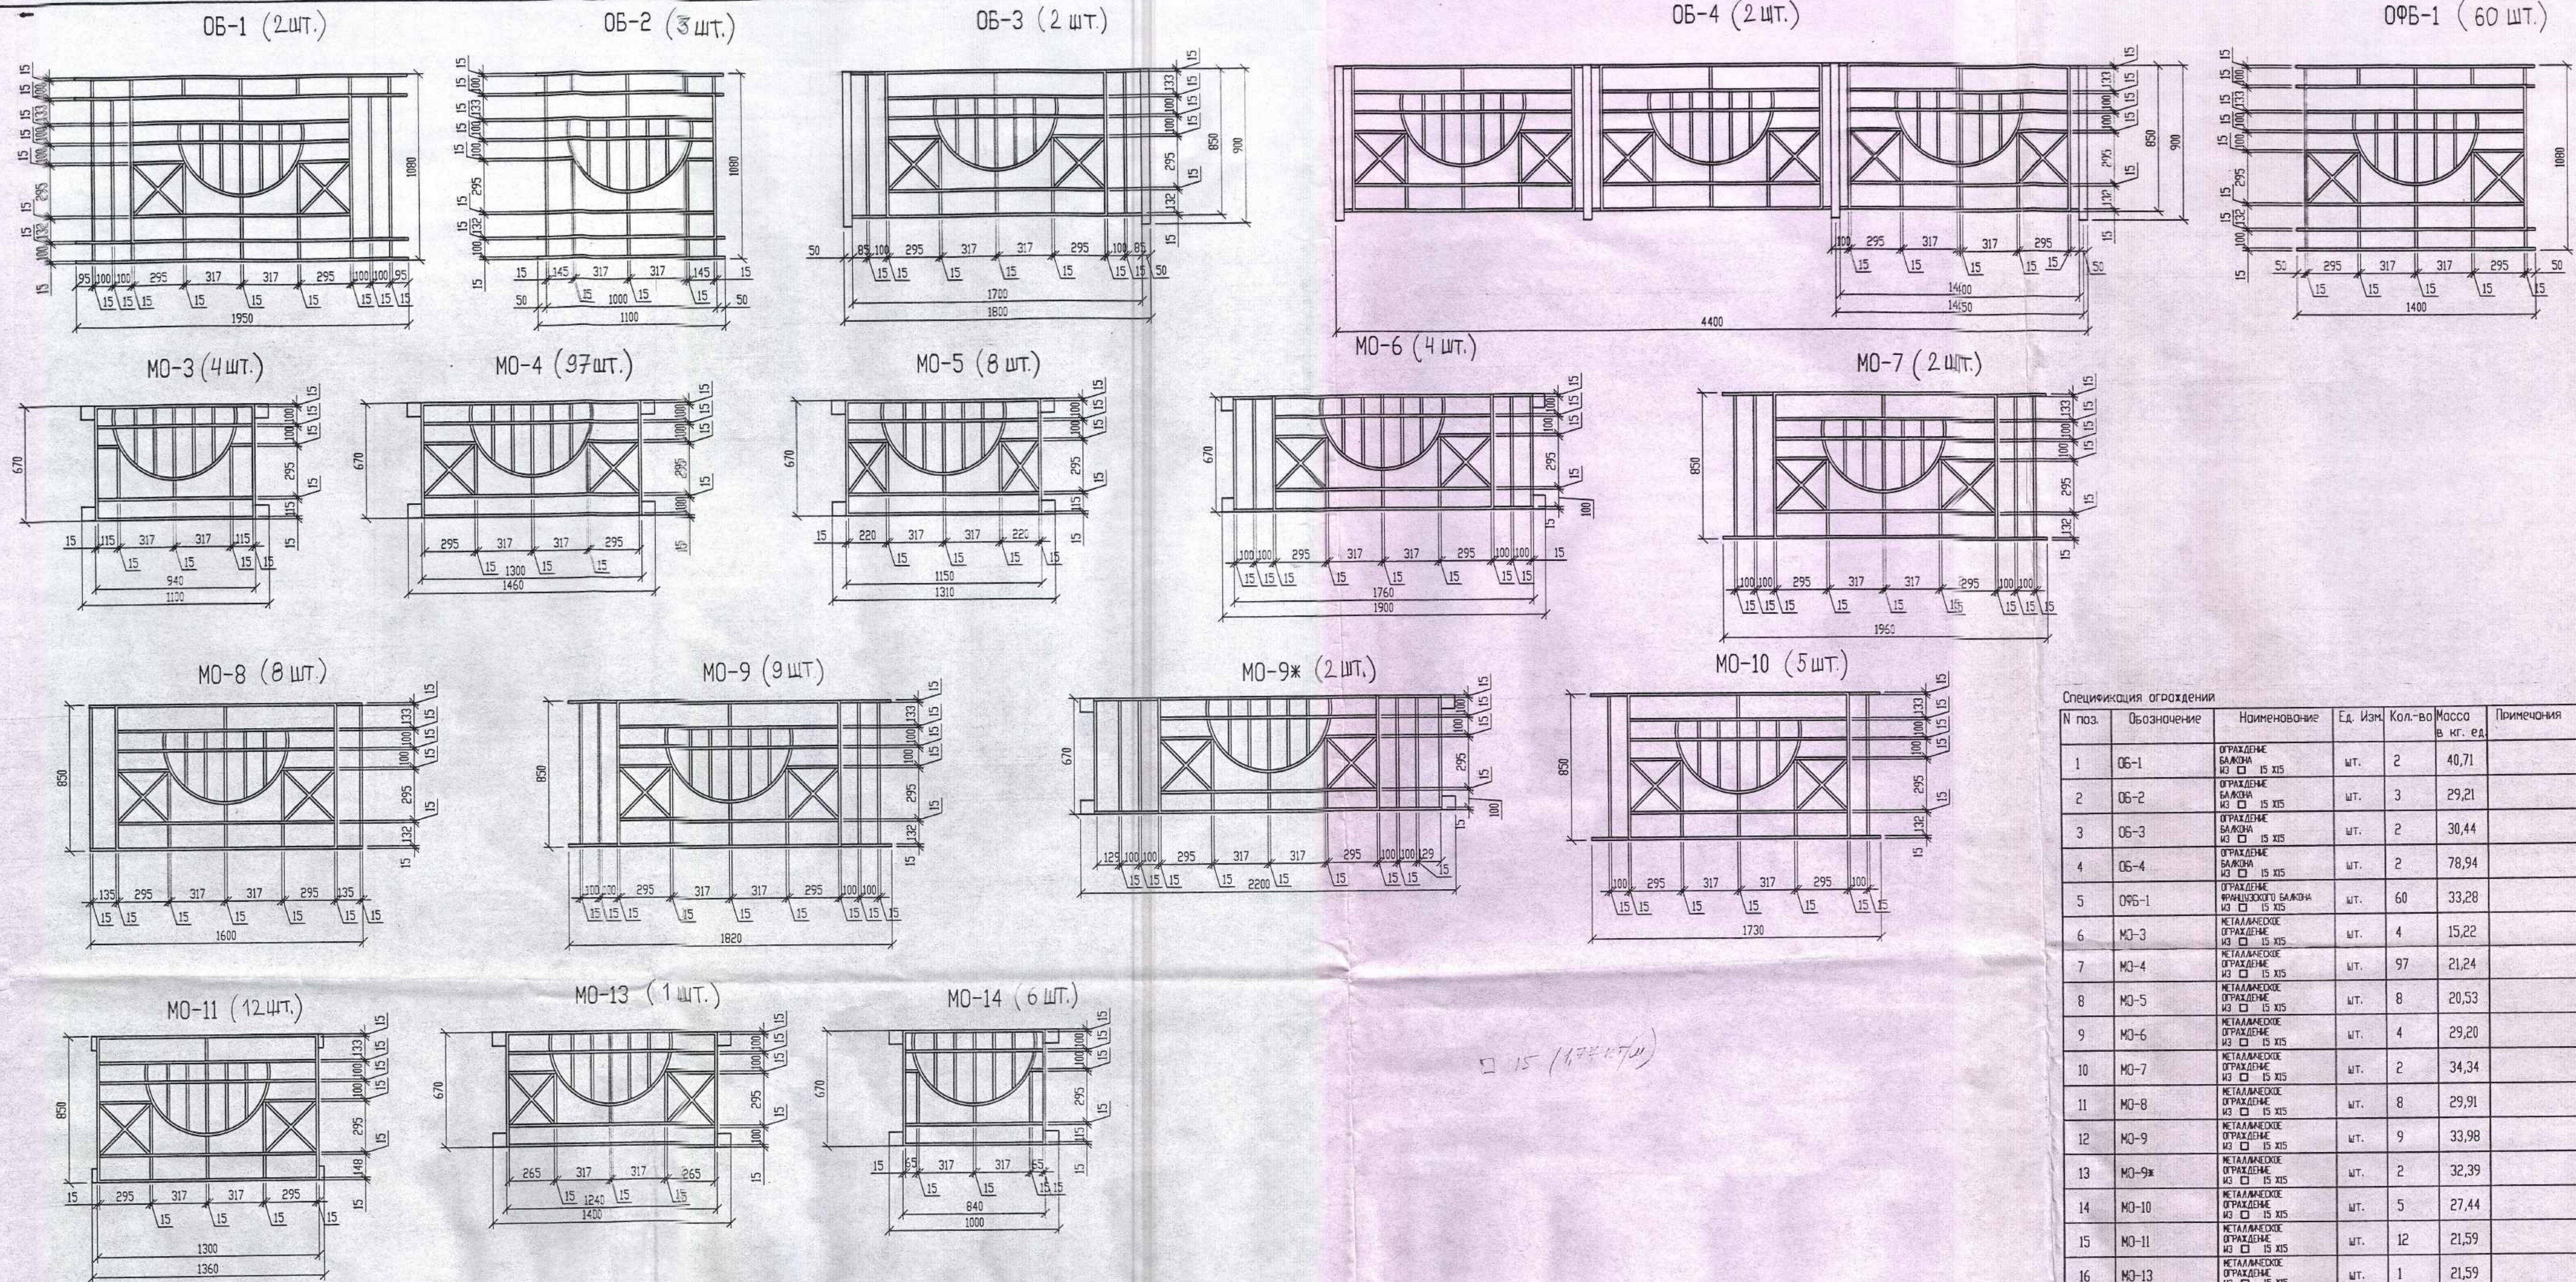

Спецификация ограждения						
№ поз.	Обозначение	Наименование	Ед. Изм.	Кол-во	Масса в кг. ед.	Примечания
1	ОБ-1	ОГРАЖДЕНИЕ БАЛКОНА ИЗ □ 15 X15	шт.	2	40,71	
2	ОБ-2	ОГРАЖДЕНИЕ БАЛКОНА ИЗ □ 15 X15	шт.	3	29,21	
3	ОБ-3	ОГРАЖДЕНИЕ БАЛКОНА ИЗ □ 15 X15	шт.	2	30,44	
4	ОБ-4	ОГРАЖДЕНИЕ БАЛКОНА ИЗ □ 15 X15	шт.	2	78,94	
5	ОФБ-1	ОГРАЖДЕНИЕ ФАХИНСКОГО БАЛКОНА ИЗ □ 15 X15	шт.	60	33,28	
6	МО-3	МЕТАЛЛИЧЕСКОЕ ОГРАЖДЕНИЕ ИЗ □ 15 X15	шт.	4	15,22	
7	МО-4	МЕТАЛЛИЧЕСКОЕ ОГРАЖДЕНИЕ ИЗ □ 15 X15	шт.	97	21,24	
8	МО-5	МЕТАЛЛИЧЕСКОЕ ОГРАЖДЕНИЕ ИЗ □ 15 X15	шт.	8	20,53	
9	МО-6	МЕТАЛЛИЧЕСКОЕ ОГРАЖДЕНИЕ ИЗ □ 15 X15	шт.	4	29,20	
10	МО-7	МЕТАЛЛИЧЕСКОЕ ОГРАЖДЕНИЕ ИЗ □ 15 X15	шт.	2	34,34	
11	МО-8	МЕТАЛЛИЧЕСКОЕ ОГРАЖДЕНИЕ ИЗ □ 15 X15	шт.	8	29,91	
12	МО-9	МЕТАЛЛИЧЕСКОЕ ОГРАЖДЕНИЕ ИЗ □ 15 X15	шт.	9	33,98	
13	МО-9Ж	МЕТАЛЛИЧЕСКОЕ ОГРАЖДЕНИЕ ИЗ □ 15 X15	шт.	2	32,39	
14	МО-10	МЕТАЛЛИЧЕСКОЕ ОГРАЖДЕНИЕ ИЗ □ 15 X15	шт.	5	27,44	
15	МО-11	МЕТАЛЛИЧЕСКОЕ ОГРАЖДЕНИЕ ИЗ □ 15 X15	шт.	12	21,59	
16	МО-13	МЕТАЛЛИЧЕСКОЕ ОГРАЖДЕНИЕ ИЗ □ 15 X15	шт.	1	21,59	
17	МО-14	МЕТАЛЛИЧЕСКОЕ ОГРАЖДЕНИЕ ИЗ □ 15 X15	шт.	6	15,40	

ПРИМЕЧАНИЯ
 1. РАЗМЕРЫ ВСЕХ ОГРАЖДЕНИЙ ПРОВЕРИТЬ НА МЕСТЕ
 2. ОГРАЖДЕНИЯ ВЫПОЛНЯТЬ ИЗ □ 15X15 ММ
 3. СОЕДИНЕНИЯ ЭЛЕМЕНТОВ ОГРАЖДЕНИЙ ВЫПОЛНЯТЬ ЭЛЕКТРО ИЛИ ГАЗОВОЙ СВАРКОЙ
 4. ИЗДЕЛИЯ ОКРАСИТЬ В ЧЕРНЫЙ ЦВЕТ
 5. КОЛИЧЕСТВО ИЗДЕЛИЙ ПРОВЕРИТЬ ПО МЕСТУ

Инв. № подл. Подпись и дата. Взам. инв. №

1 - 34М 5-01					1/2007					AP				
5-7 этажная гостиница по ул. Бутлерова 25														
Изм.	Корр.	Лист	Всего	Взам.	Изм.	Корр.	Лист	Всего	Исполн.	Лист	Всего	Взам.		
1		1	1	1	1		1	1	1	1	1	1		
ОГРАЖДЕНИЯ														