


Условные обозначения:
 - восстанавливаемые печные трубы

						Договор: 5388-КР-25 от 22.10.2025г.		
						ОКН «Дом, в котором осенью 1897 года по весну 1899г. жил великий русский артист В.И.Качалов, в 90-х годах в доме помещались «номера для приезжих Михайлова», РТ, г.Казань, ул.Дзержинского д.24		
Изм.	Колуч.	Лист	№ док.	Подпись	Дата	Стадия	Лист	Листов
ГИП	Пальмов			<i>[Signature]</i>		Научно-проектная документация	ЭП	74
ГАП	Каримова			<i>[Signature]</i>				
Архит-рест.	Егорова			<i>[Signature]</i>		План кровли М 1:100		ИП Каримова А.Т.
								2025г.

Фасад в осях 15-1. М 1:100

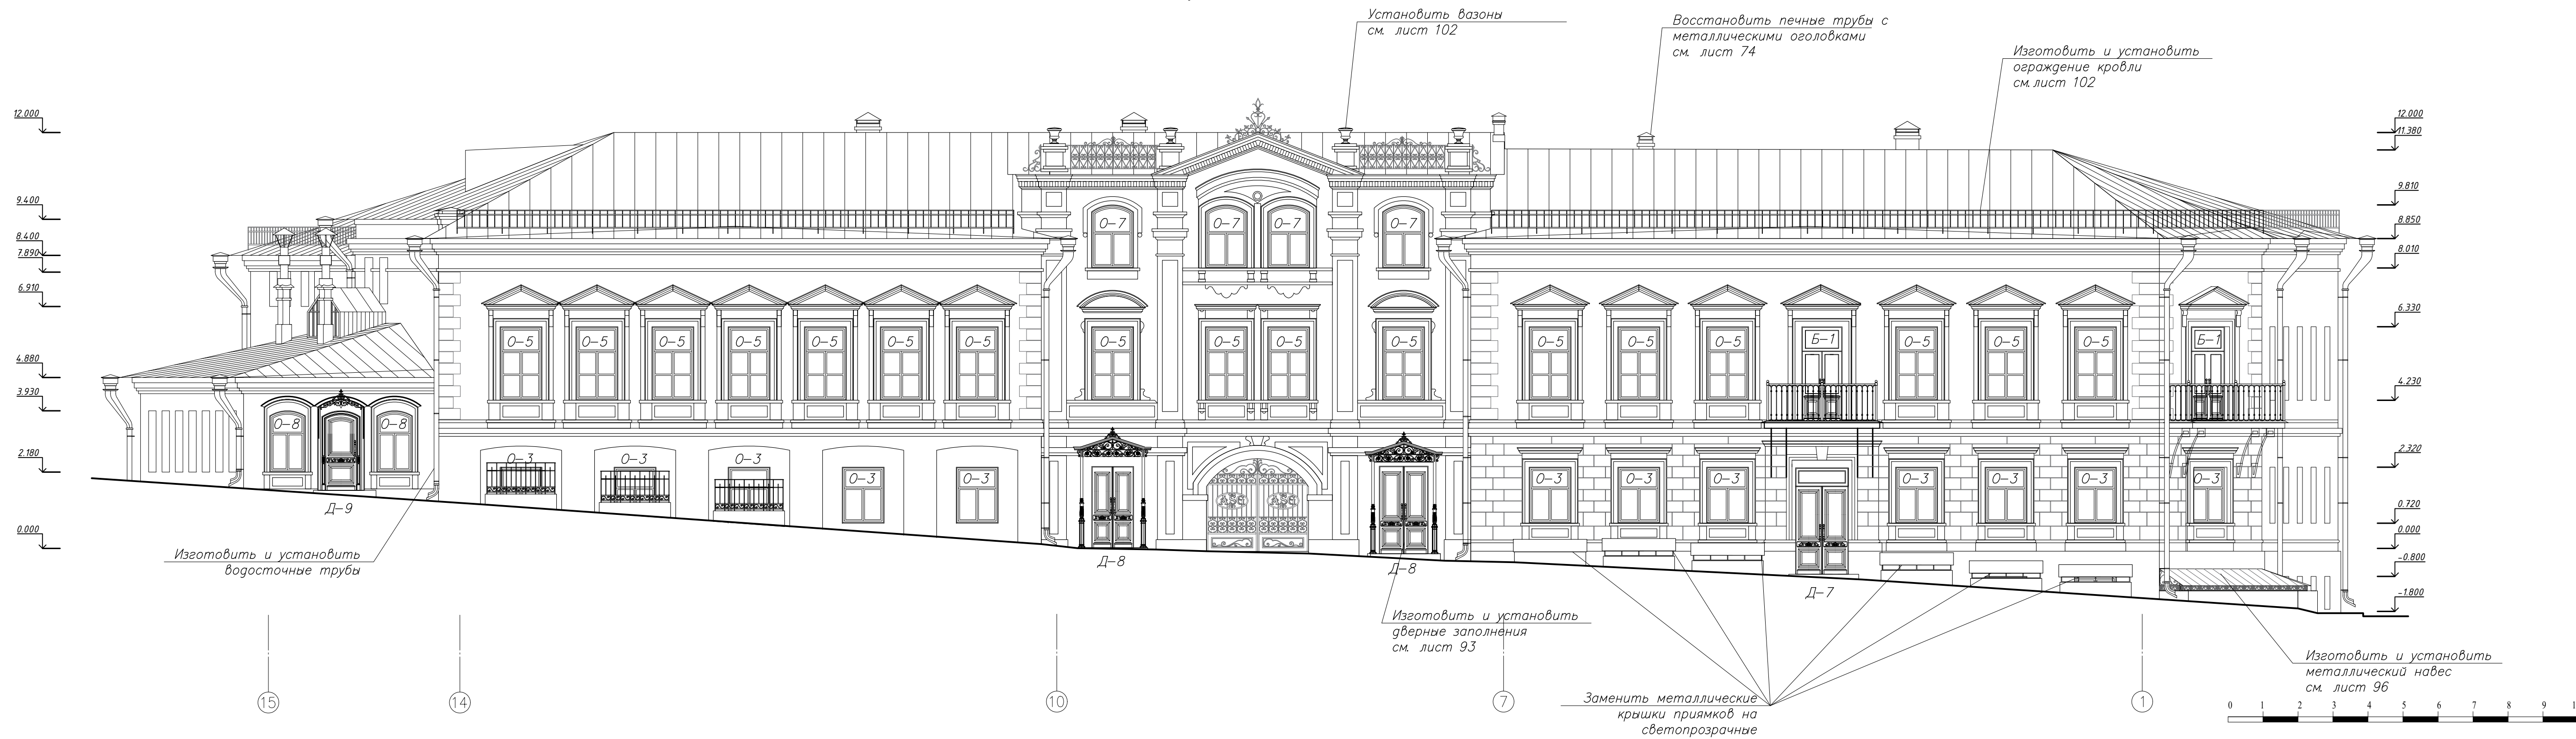


						Договор: 5388-КР-25 от 22.10.2025г.		
						ОКН «Дом, в котором осенью 1897 года по весну 1899г жил великий русский артист В.И. Качалов, в 90-х годах в доме помещались «номера для приезжих Михайлова», РТ, г. Казань, ул. Дзержинского д.24		
Изм.	Колуч.	Лист	№ док.	Подпись	Дата	Стация	Лист	Листов
ГАП	Каримова			<i>Каримова</i>		ЭП	75	105
Архит.-рест.	Егорова			<i>Егорова</i>				
						Фасад в осях 15-1. М 1:100		ИП Каримова А.Т.
						2025г.		

Фасад в осях М-А и А/Б-А/О. М 1:100

Изготовить и установить ограждение кровли

Изготовить и установить водосточные трубы

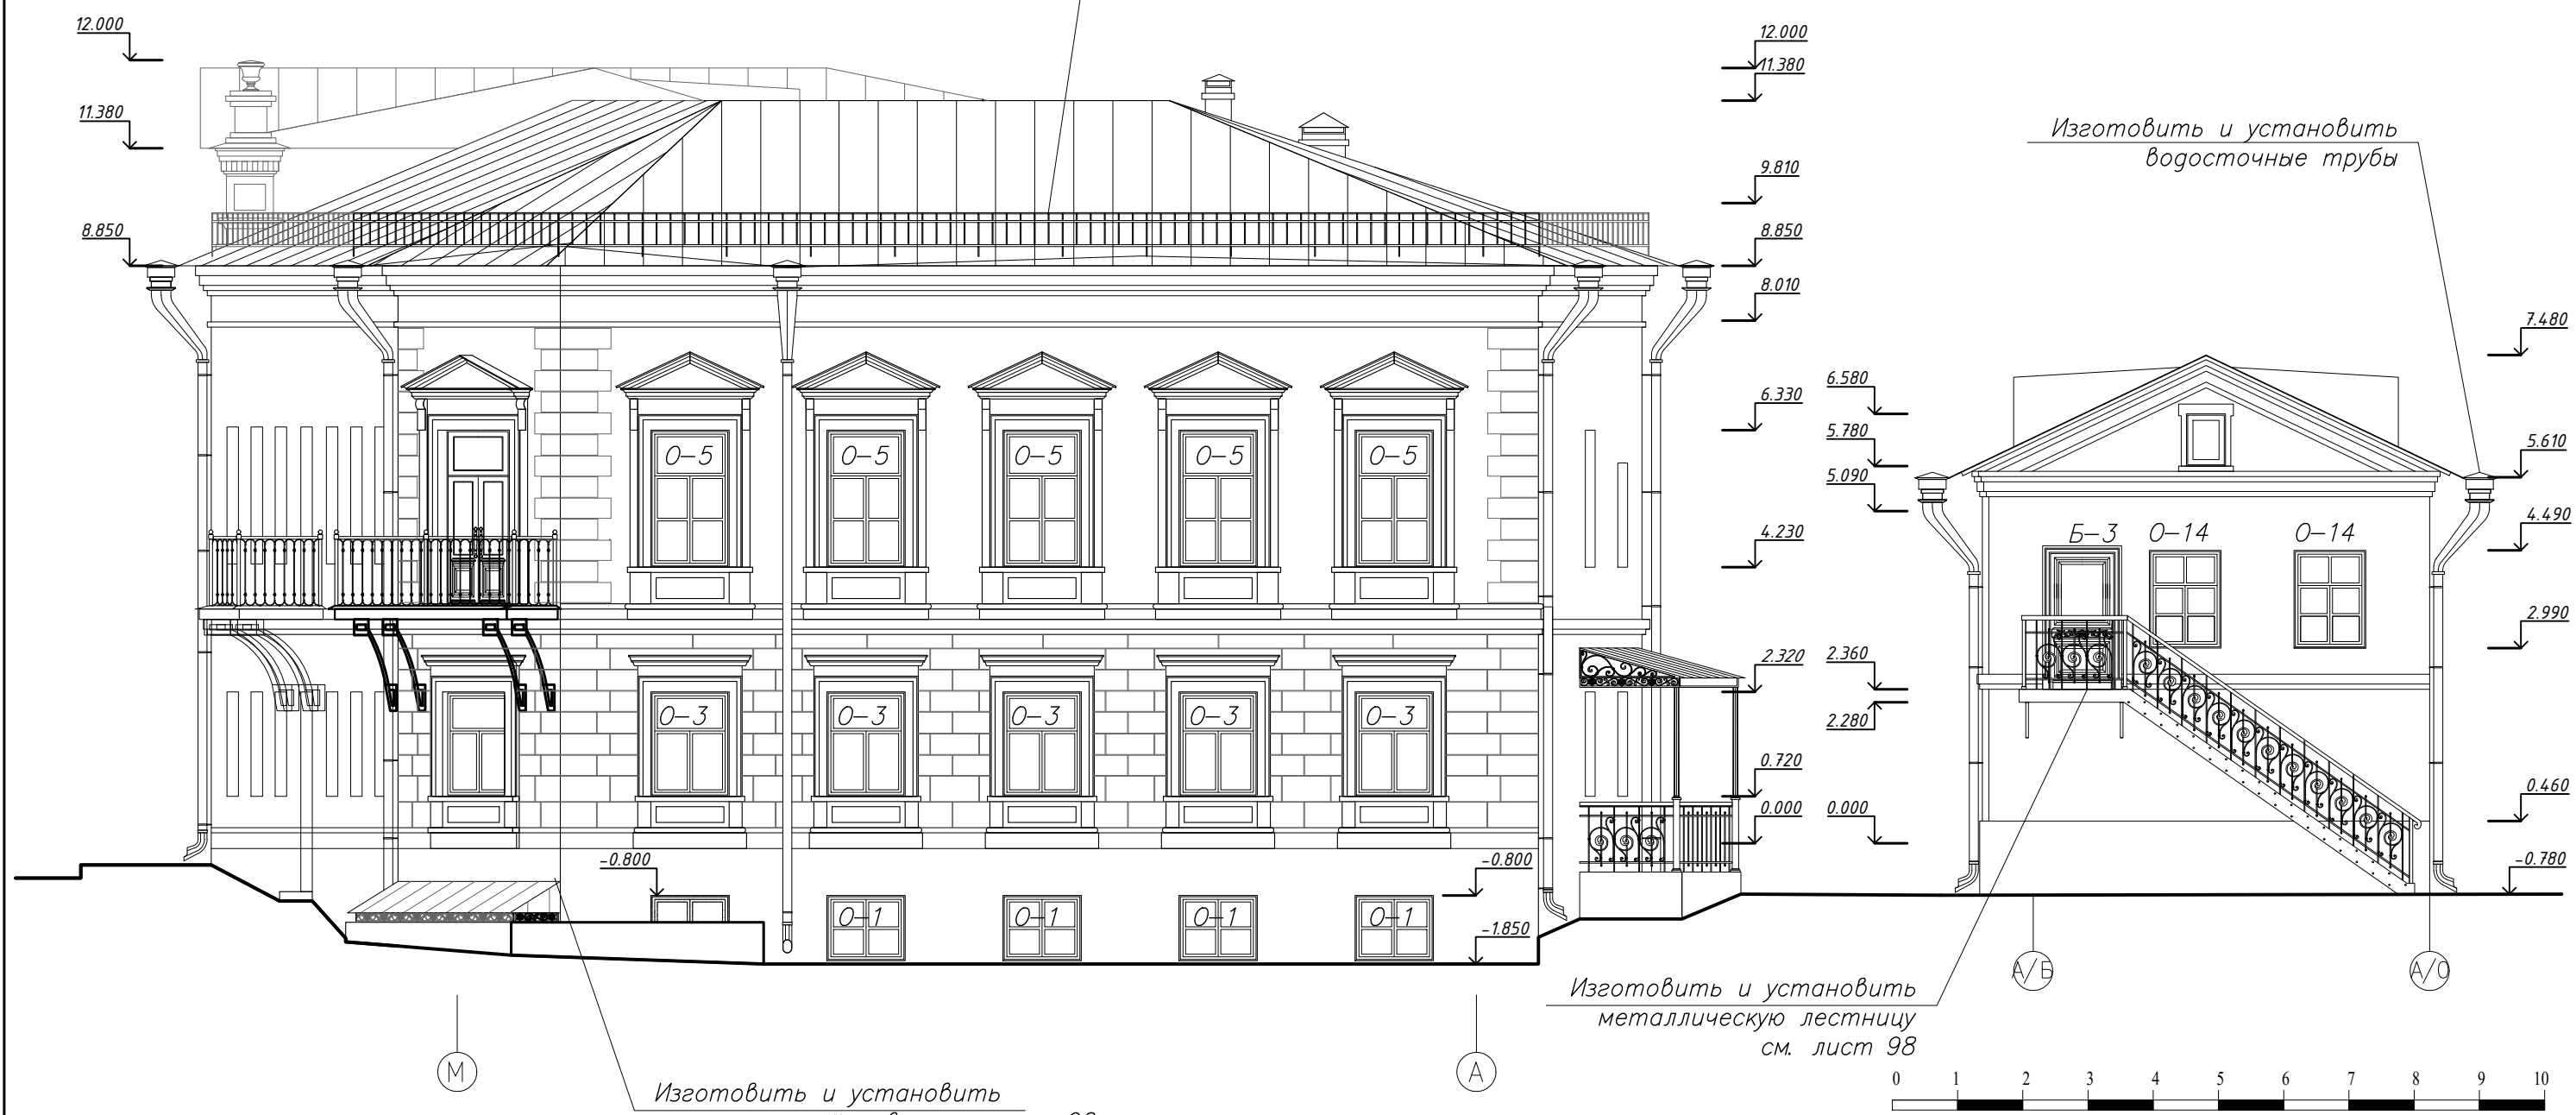

Изготовить и установить металлический навес см. лист 96


Изготовить и установить металлическую лестницу см. лист 98

Договор: 5388-КР-25 от 22.10.2025г.

ОКН «Дом, в котором осенью 1897 года по весну 1899г. жил великий русский артист В.И.Качалов, в 90-х годах в доме помещались «номера для приезжих Михайлова», РТ, г.Казань, ул.Дзержинского д.24

Изм.	Кол.уч.	Лист	N док.	Подпись	Дата	Стадия	Лист	Листов	
ГИП		Пальмов		<i>[Signature]</i>		Научно-проектная документация	ЭП	76	
ГАП		Каримова		<i>[Signature]</i>					
Архит.-рест.		Егорова		<i>[Signature]</i>					
Фасад в осях М-А и А/Б-А/О. М 1:100							ИП Каримова А.Т.		
							2025г.		

Фасад в осях 1-15. Разрез 3-3. М 1:100

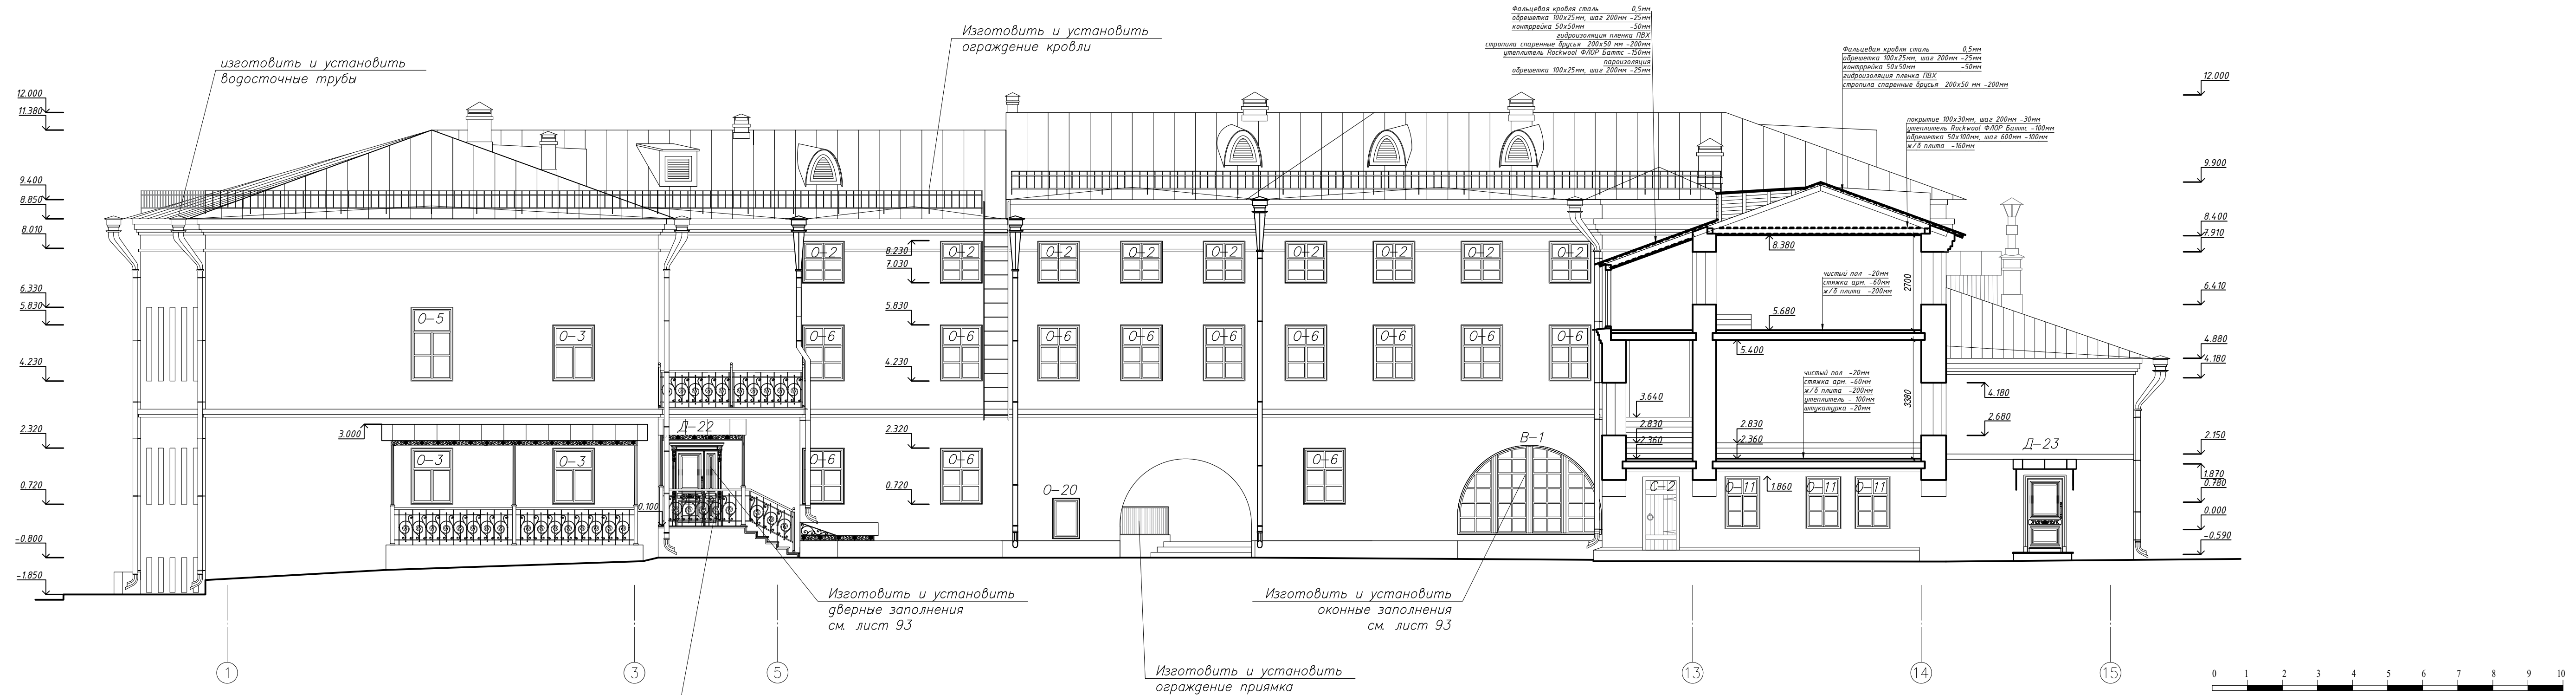


						Договор: 5388-КР-25 от 22.10.2025г.		
						ОКН «Дом, в котором осенью 1897 года по весну 1899г. жил великий русский артист В.И.Качалов, в 90-х годах в доме помещались «номера для приезжих Михайлова», РТ, г.Казань, ул.Дзержинского д.24		
Изм.	Кол.уч.	Лист	№ док.	Подпись	Дата	Стадия	Лист	Листов
ГАП		Каримова		<i>Каримова</i>		ЭП	77	105
Архит.-рест.		Егорова		<i>Егорова</i>				
						Фасад в осях 1-15. Разрез 3-3. М 1:100		ИП Каримова А.Т.
						2025г.		Формат А3+ (800*297)

Фасад в осях А-М. Разрез 6-6. М 1:100

Изготовить и установить водосточные трубы

Изготовить и установить ограждение кровли

Фальцевая кровля сталь 0,5мм
 обрешетка 100x25мм, шаг 200мм -25мм
 контррейка 50x50мм -50мм
 гидроизоляция пленка ПВХ
 стропила спаренные брусья 200x50 мм -200мм
 утеплитель Rockwool ФЛОР Баттс -150мм
 пароизоляция
 обрешетка 100x25мм, шаг 200мм -25мм

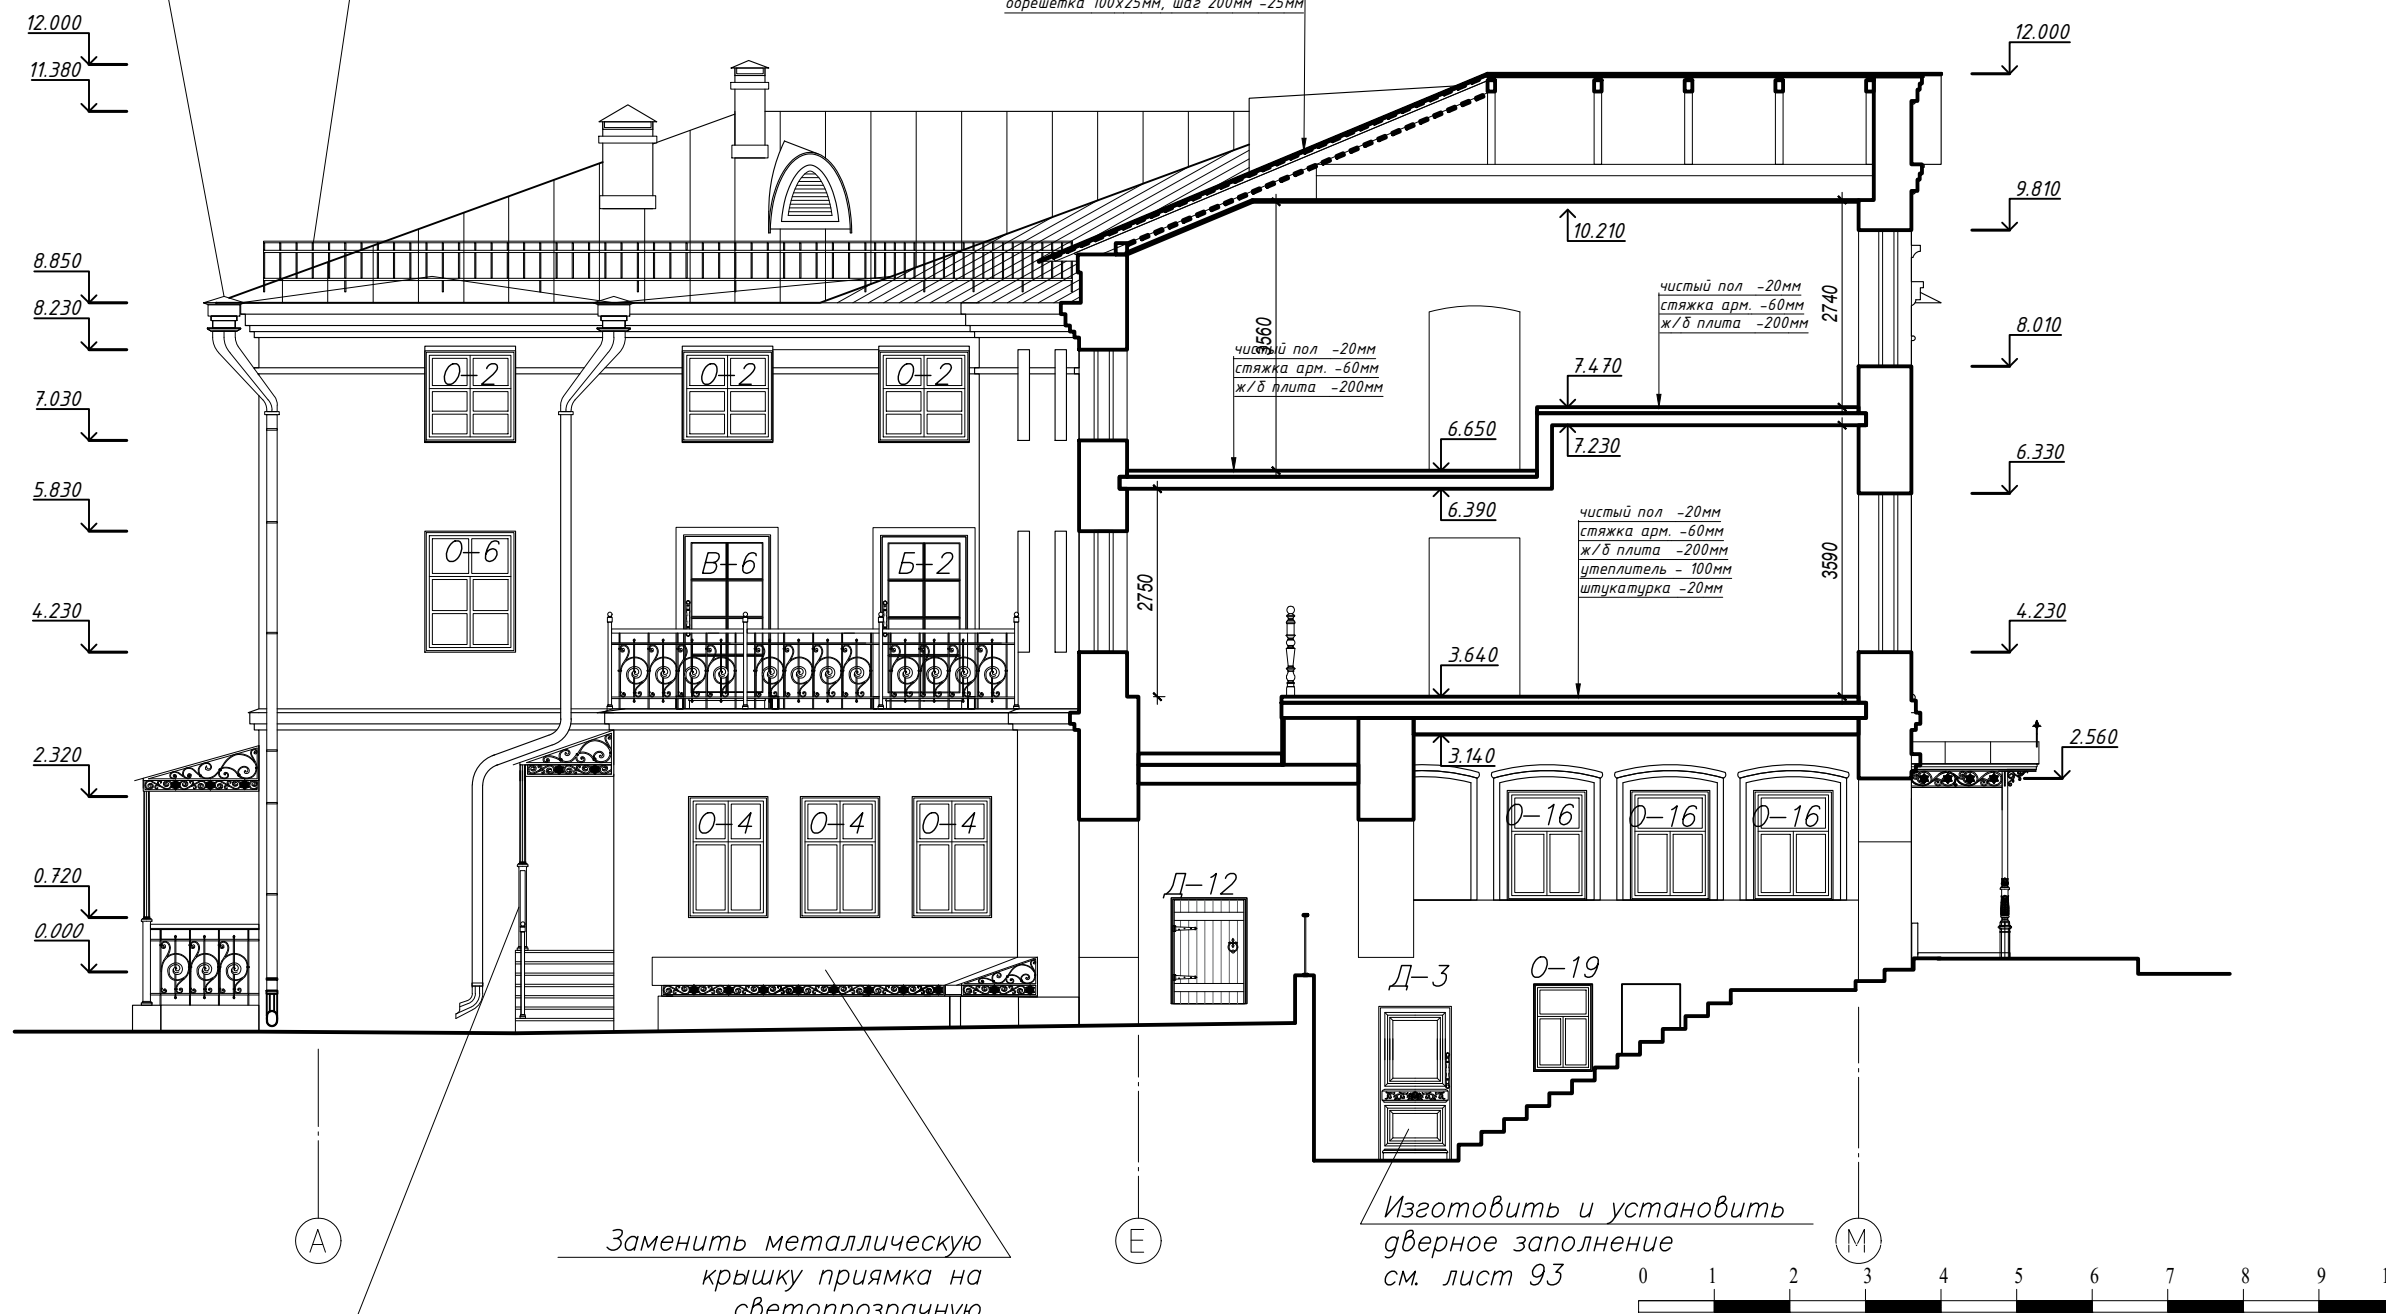



Изготовить и установить металлический навес с ограждением см. лист 97

Заменить металлическую крышку прямка на светопрозрачную

Изготовить и установить дверное заполнение см. лист 93


						Договор: 5388-КР-25 от 22.10.2025г.			
						ОКН «Дом, в котором осенью 1897 года по весну 1899г. жил великий русский артист В.И.Качалов, в 90-х годах в доме помещались «номера для приезжих Михайлова», РТ, г.Казань, ул.Дзержинского д.24			
Изм.	Кол.уч.	Лист	N док.	Подпись	Дата	Научно-проектная документация	Стадия	Лист	Листов
							ЭП	78	105
						Фасад в осях А-М. Разрез 6-6. М 1:100		ИП Каримова А.Т.	
						2025г.			

Фасад в осях М-А/О. Разрез 5-5 и 4-4. М 1:100

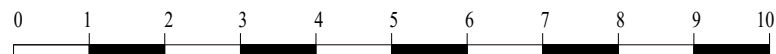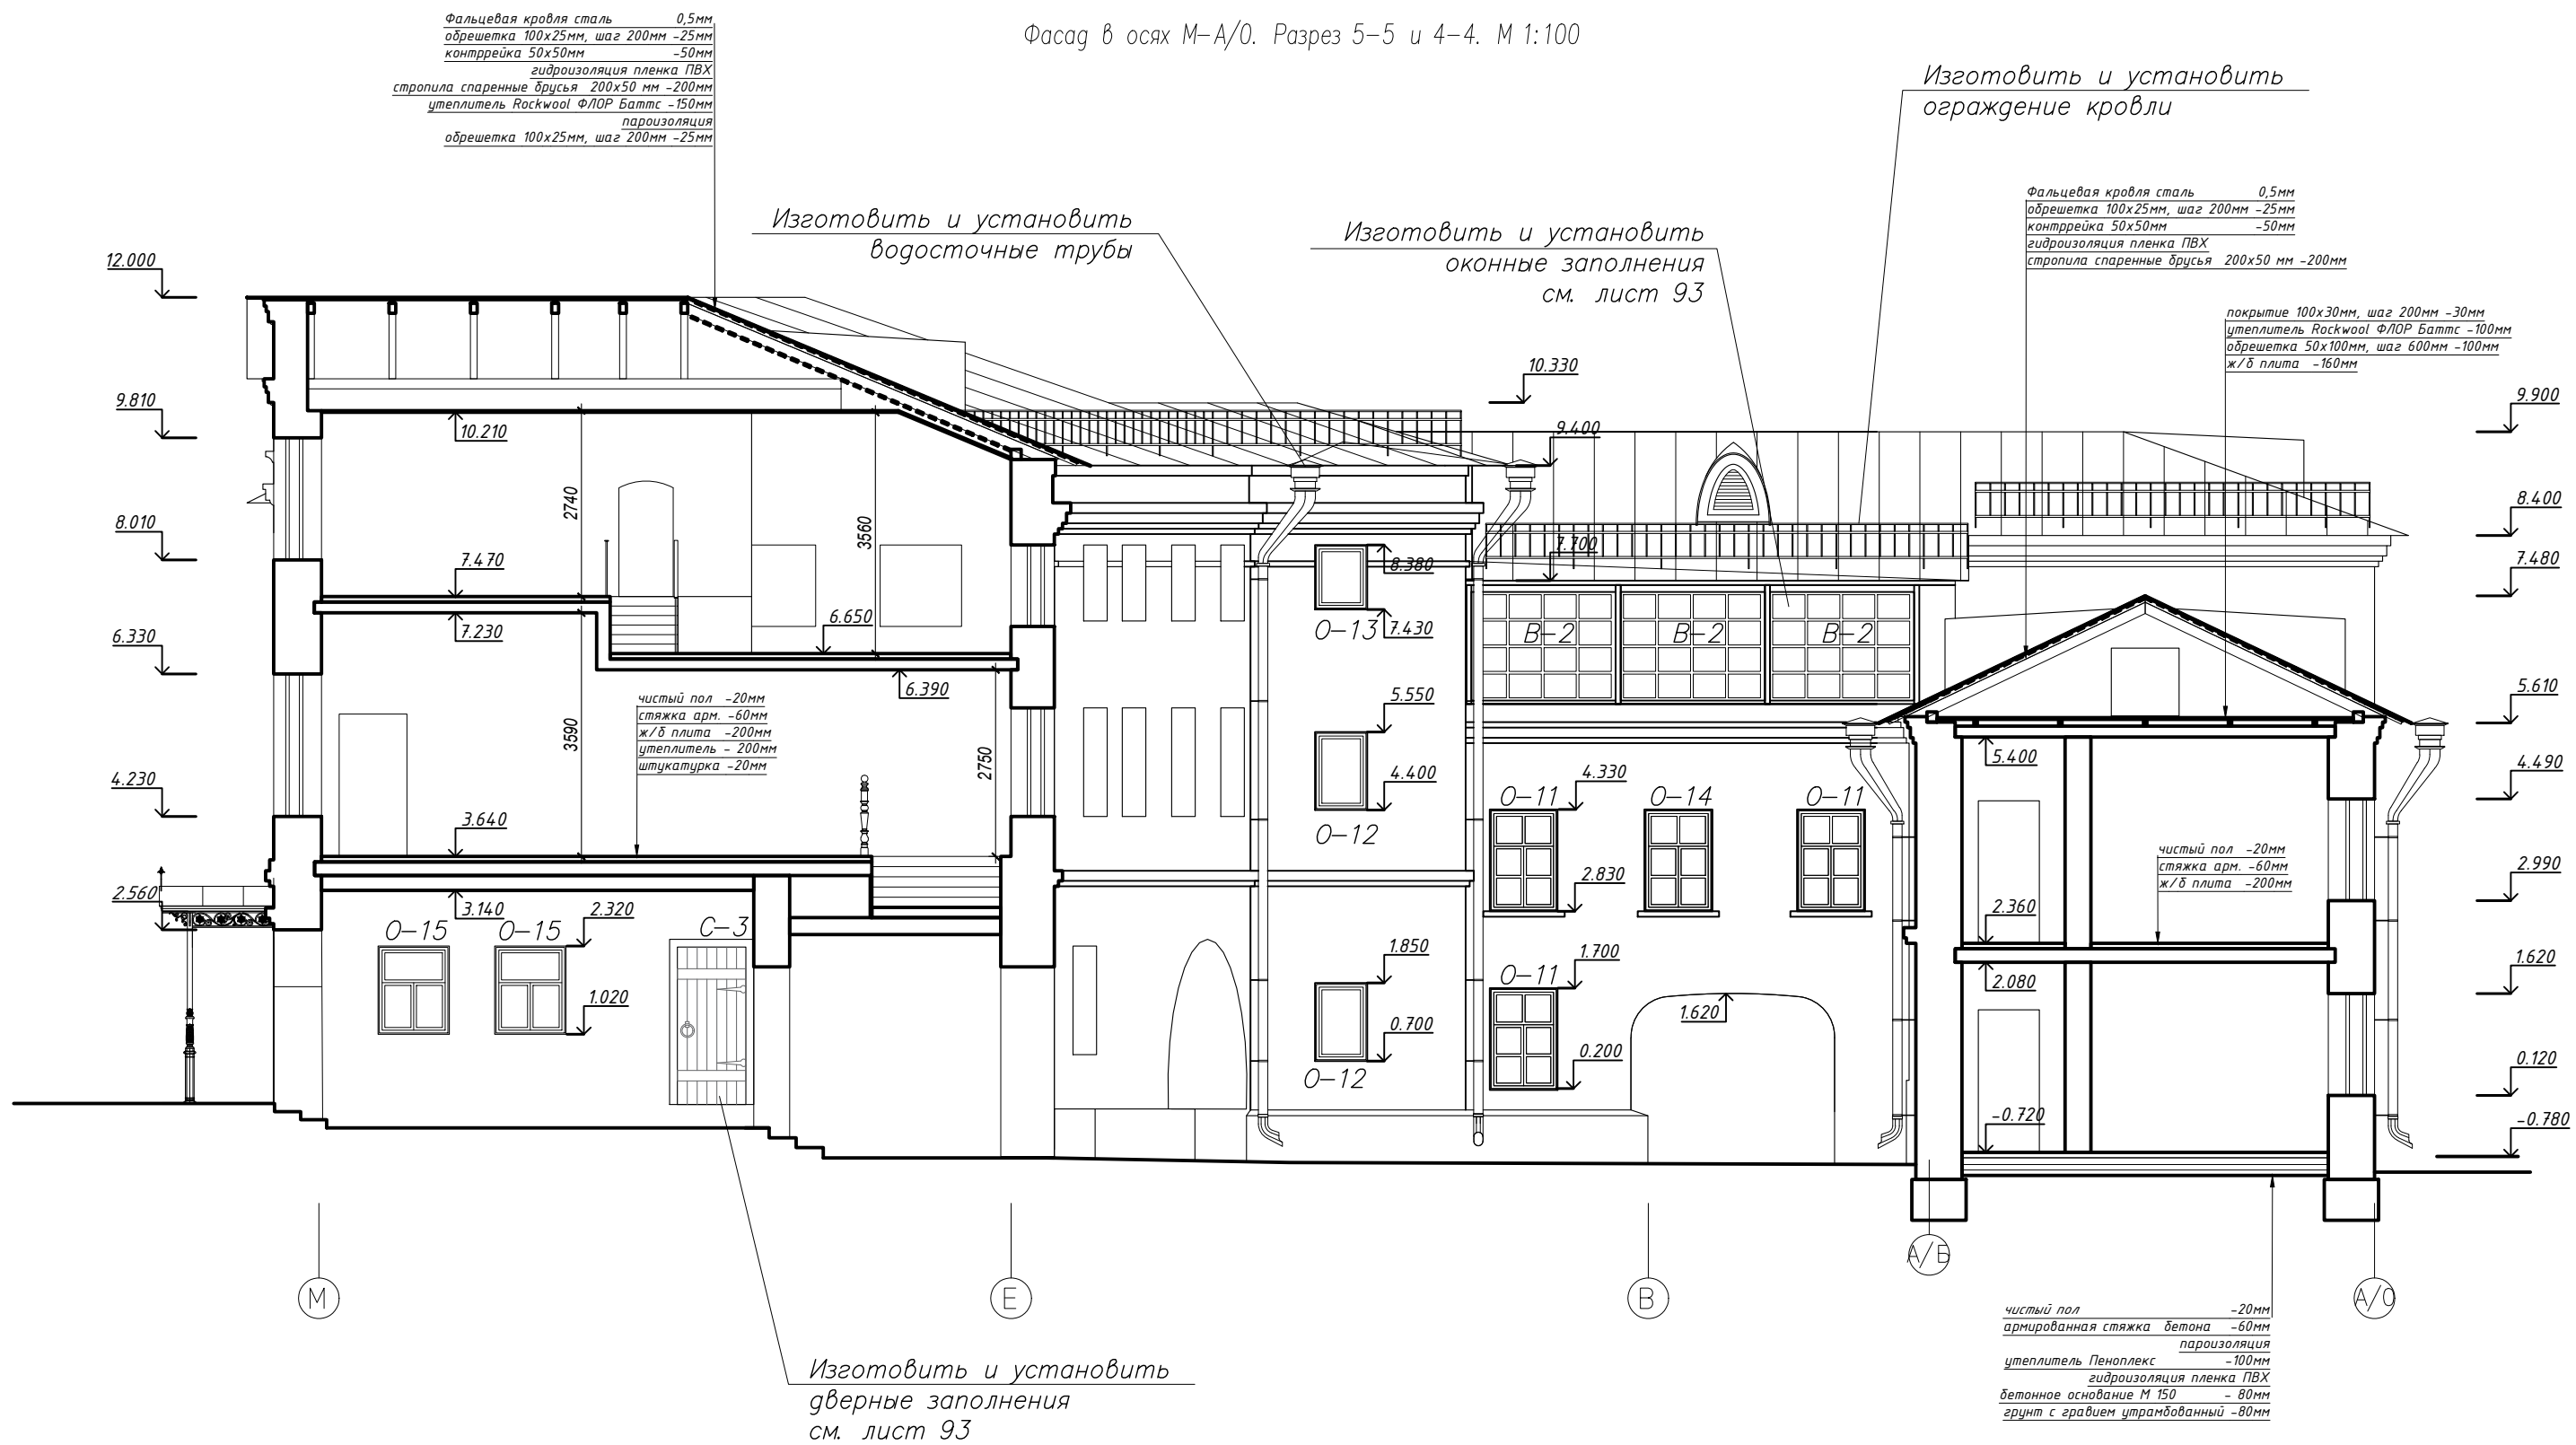

					Договор: 5388-КР-25 от 22.10.2025г.					
					ОКН «Дом, в котором осенью 1897 года по весну 1899г. жил великий русский артист В.И.Качалов, в 90-х годах в доме помещались «номера для приезжих Михайлова», РТ, г.Казань, ул.Дзержинского д.24					
Изм.	Кол.уч.	Лист	N док	Подпись	Дата	Научно-проектная документация	Стадия	Лист	Листов	
ГИП		Пальмов		<i>[Signature]</i>			ЭП	79	105	
ГАП		Каримова		<i>[Signature]</i>						
Архит.-рест.		Егорова		<i>[Signature]</i>						
					Фасад в осях М-А/О. Разрез 5-5 и 4-4. М 1:100			ИП Каримова А.Т.		
					2025г.			Формат А3		

Фасад в осях 14-7. М 1:100

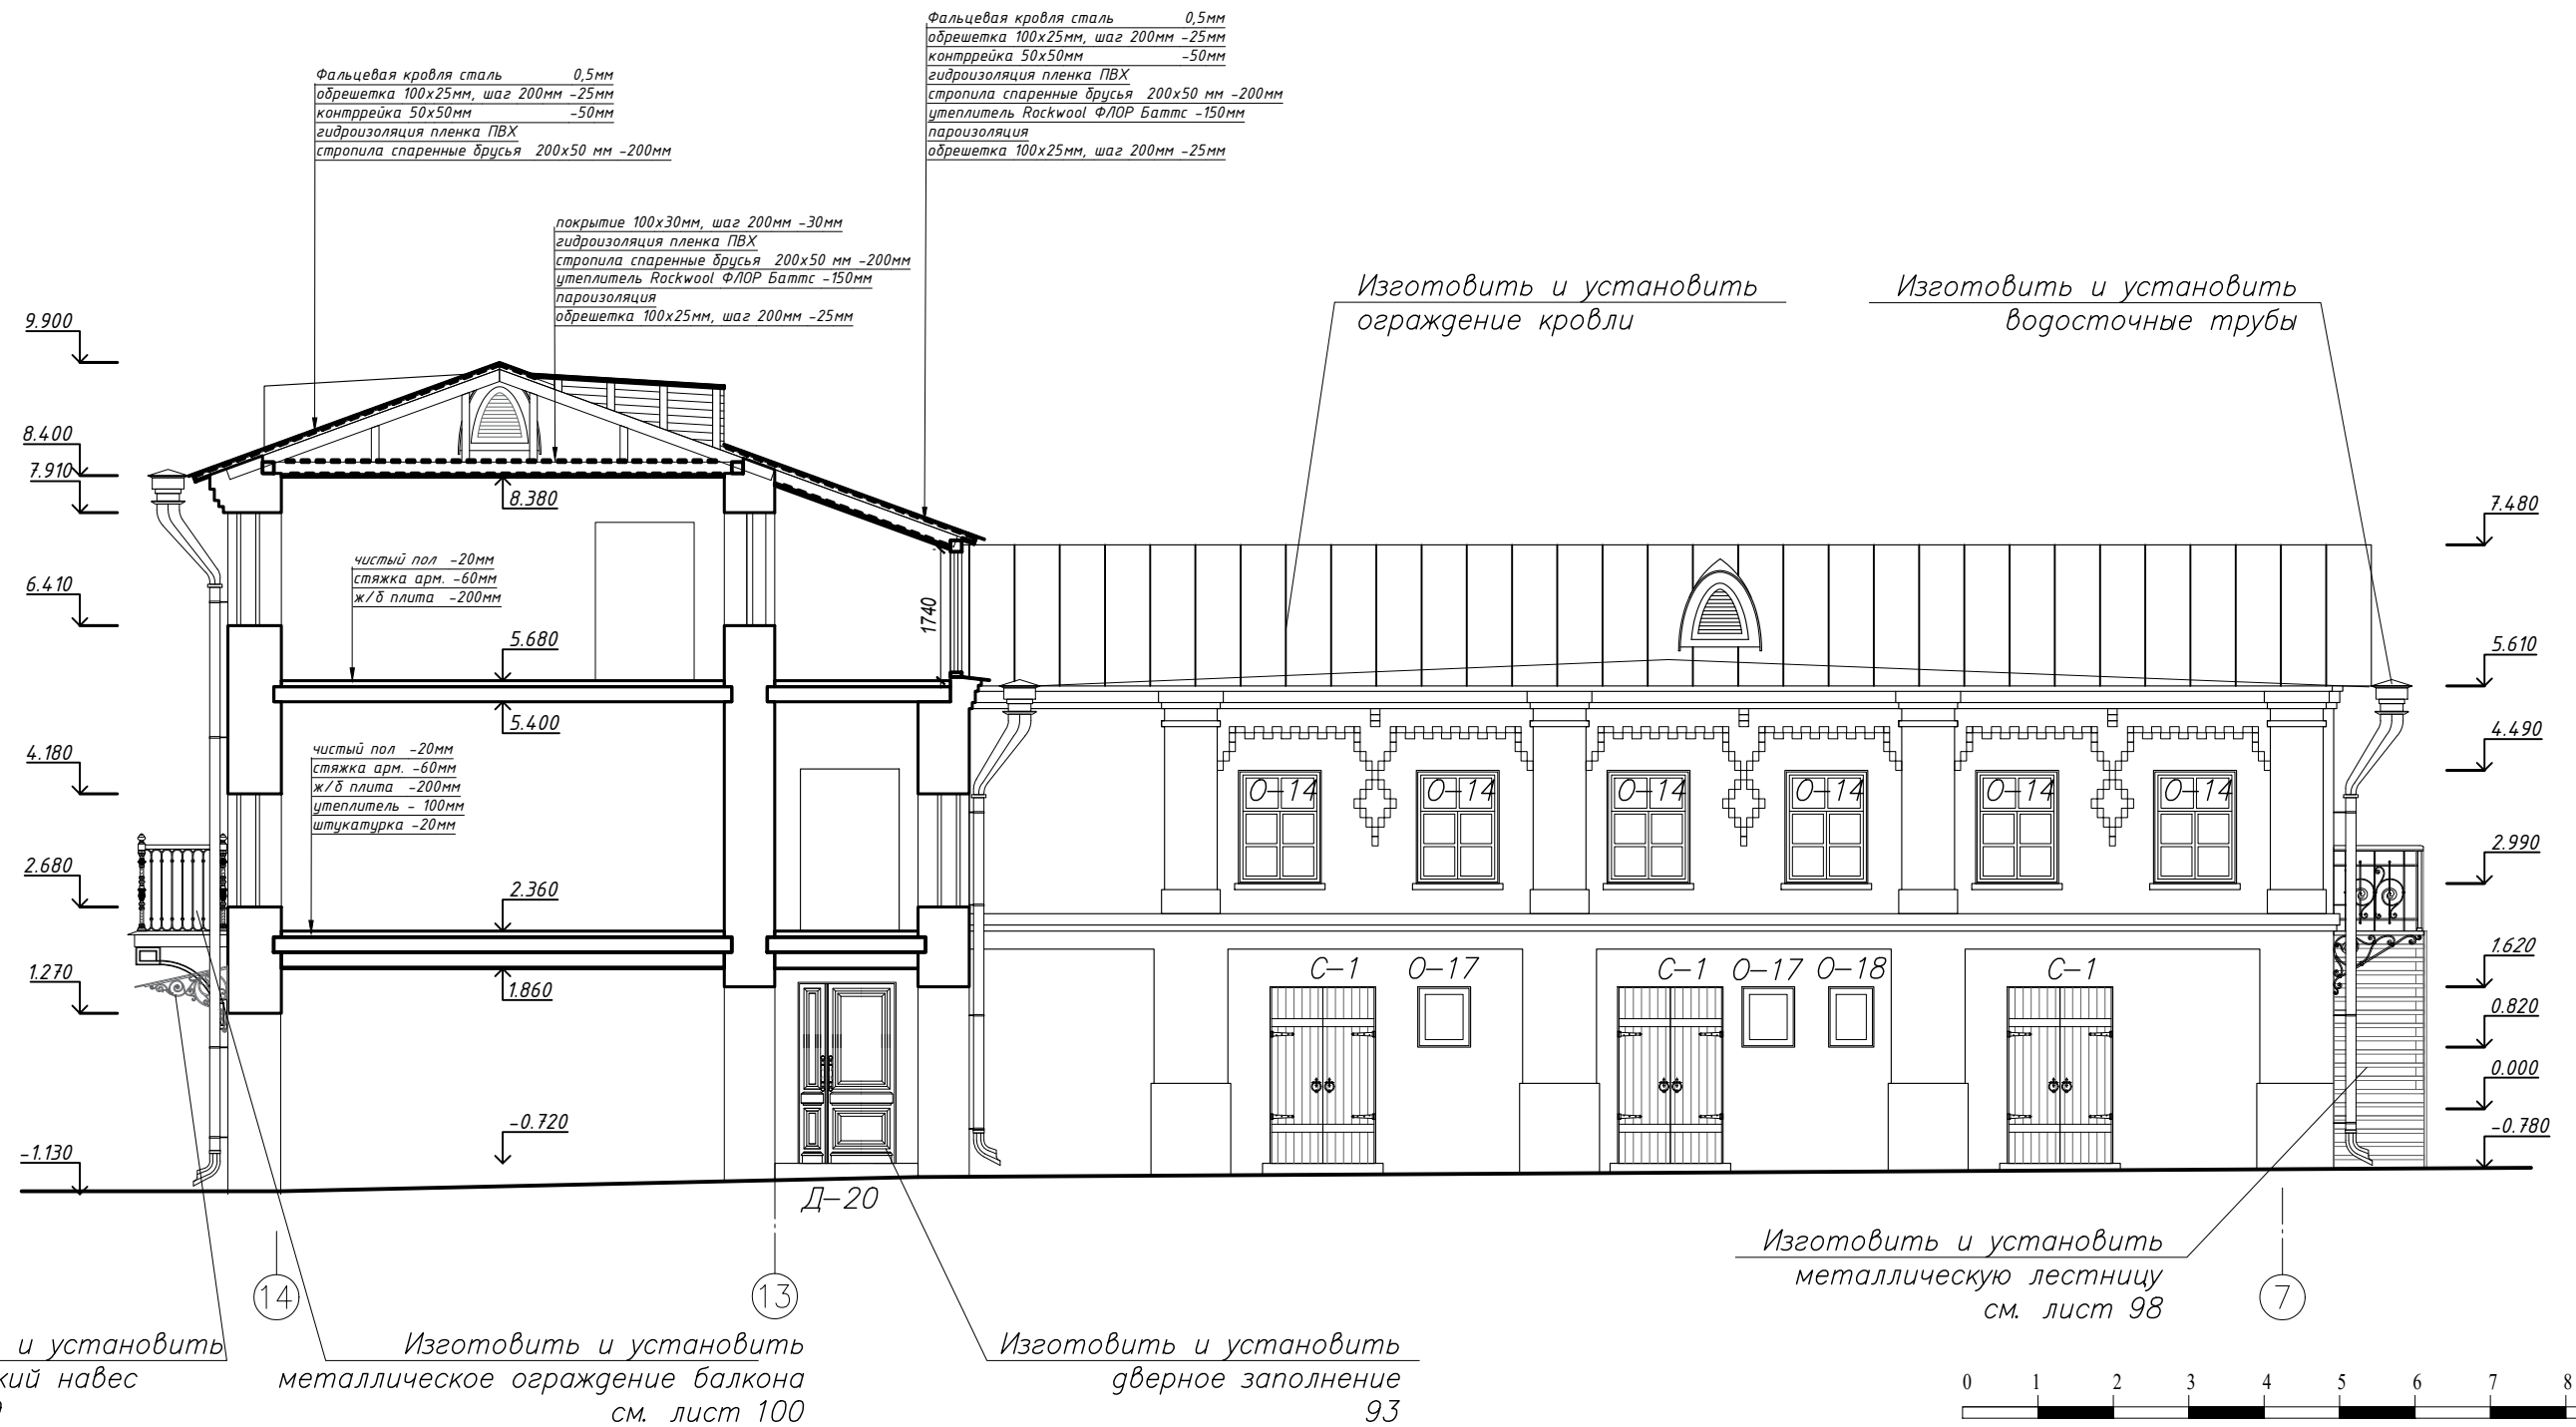


Изготовить и установить
металлический навес
см. лист 99

Изготовить и установить
металлическое ограждение балкона
см. лист 100


Изготовить и установить
дверное заполнение
93

Изготовить и установить
металлическую лестницу
см. лист 98

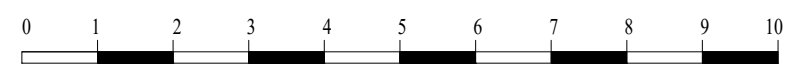

						Договор: 5388-КР-25 от 22.10.2025г.			
						ОКН «Дом, в котором осенью 1897 года по весну 1899г. жил великий русский артист В.И.Качалов, в 90-х годах в доме помещались «номера для приезжих Михайлова», РТ, г.Казань, ул.Дзержинского д.24			
Изм.	Кол.уч.	Лист	N док.	Подпись	Дата	Научно-проектная документация	Стадия	Лист	Листов
ГИП		Пальмов		<i>[Signature]</i>			ЭП	80	105
ГАП		Каримова		<i>[Signature]</i>					
Архит.-рест.		Егорова		<i>[Signature]</i>		Фасад в осях 14-7. Разрез 7-7. М 1:100	ИП Каримова А.Т.		
						2025г.			

Фасад в осях 7-14. М 1:100

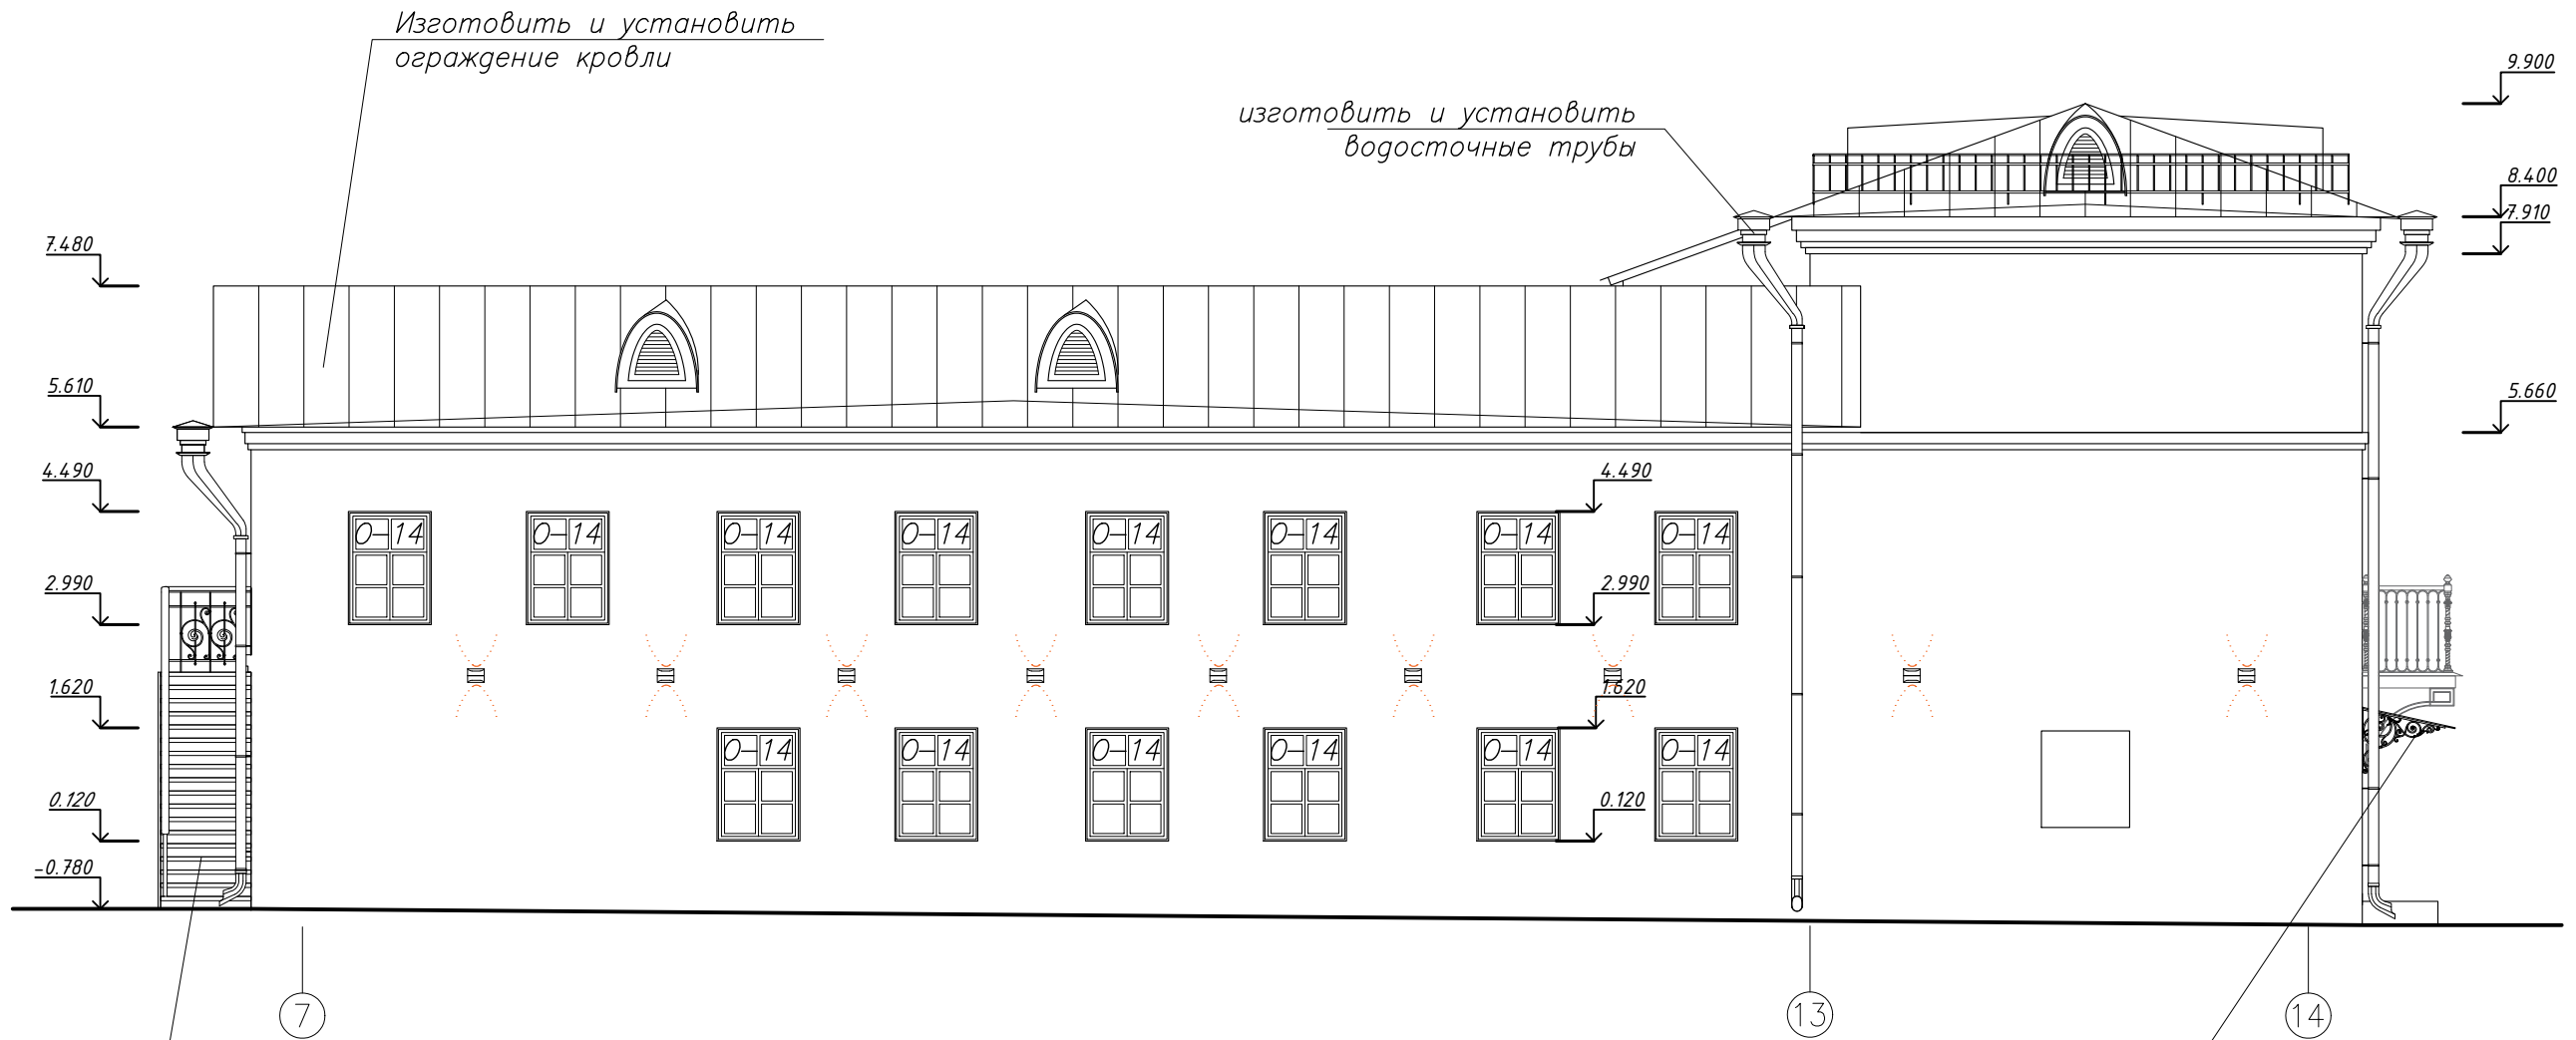


Договор: 5388-КР-25 от 22.10.2025г.

ОКН «Дом, в котором осенью 1897 года по весну 1899г. жил великий русский артист В.И.Качалов, в 90-х годах в доме помещались «номера для приезжих Михайлова», РТ, г.Казань, ул.Дзержинского д.24


Изм.	Кол.уч.	Лист	N док.	Подпись	Дата	Научно-проектная документация	Стадия	Лист	Листов
ГИП		Пальмов		<i>[Signature]</i>			ЭП	81	105
ГАП		Каримова		<i>[Signature]</i>					
Архит.-рест.		Егорова		<i>[Signature]</i>					
Фасад в осях 7-14. М 1:100							ИП Каримова А.Т.		
2025г.									

Фасад в осях А/0-Н. М 1:100

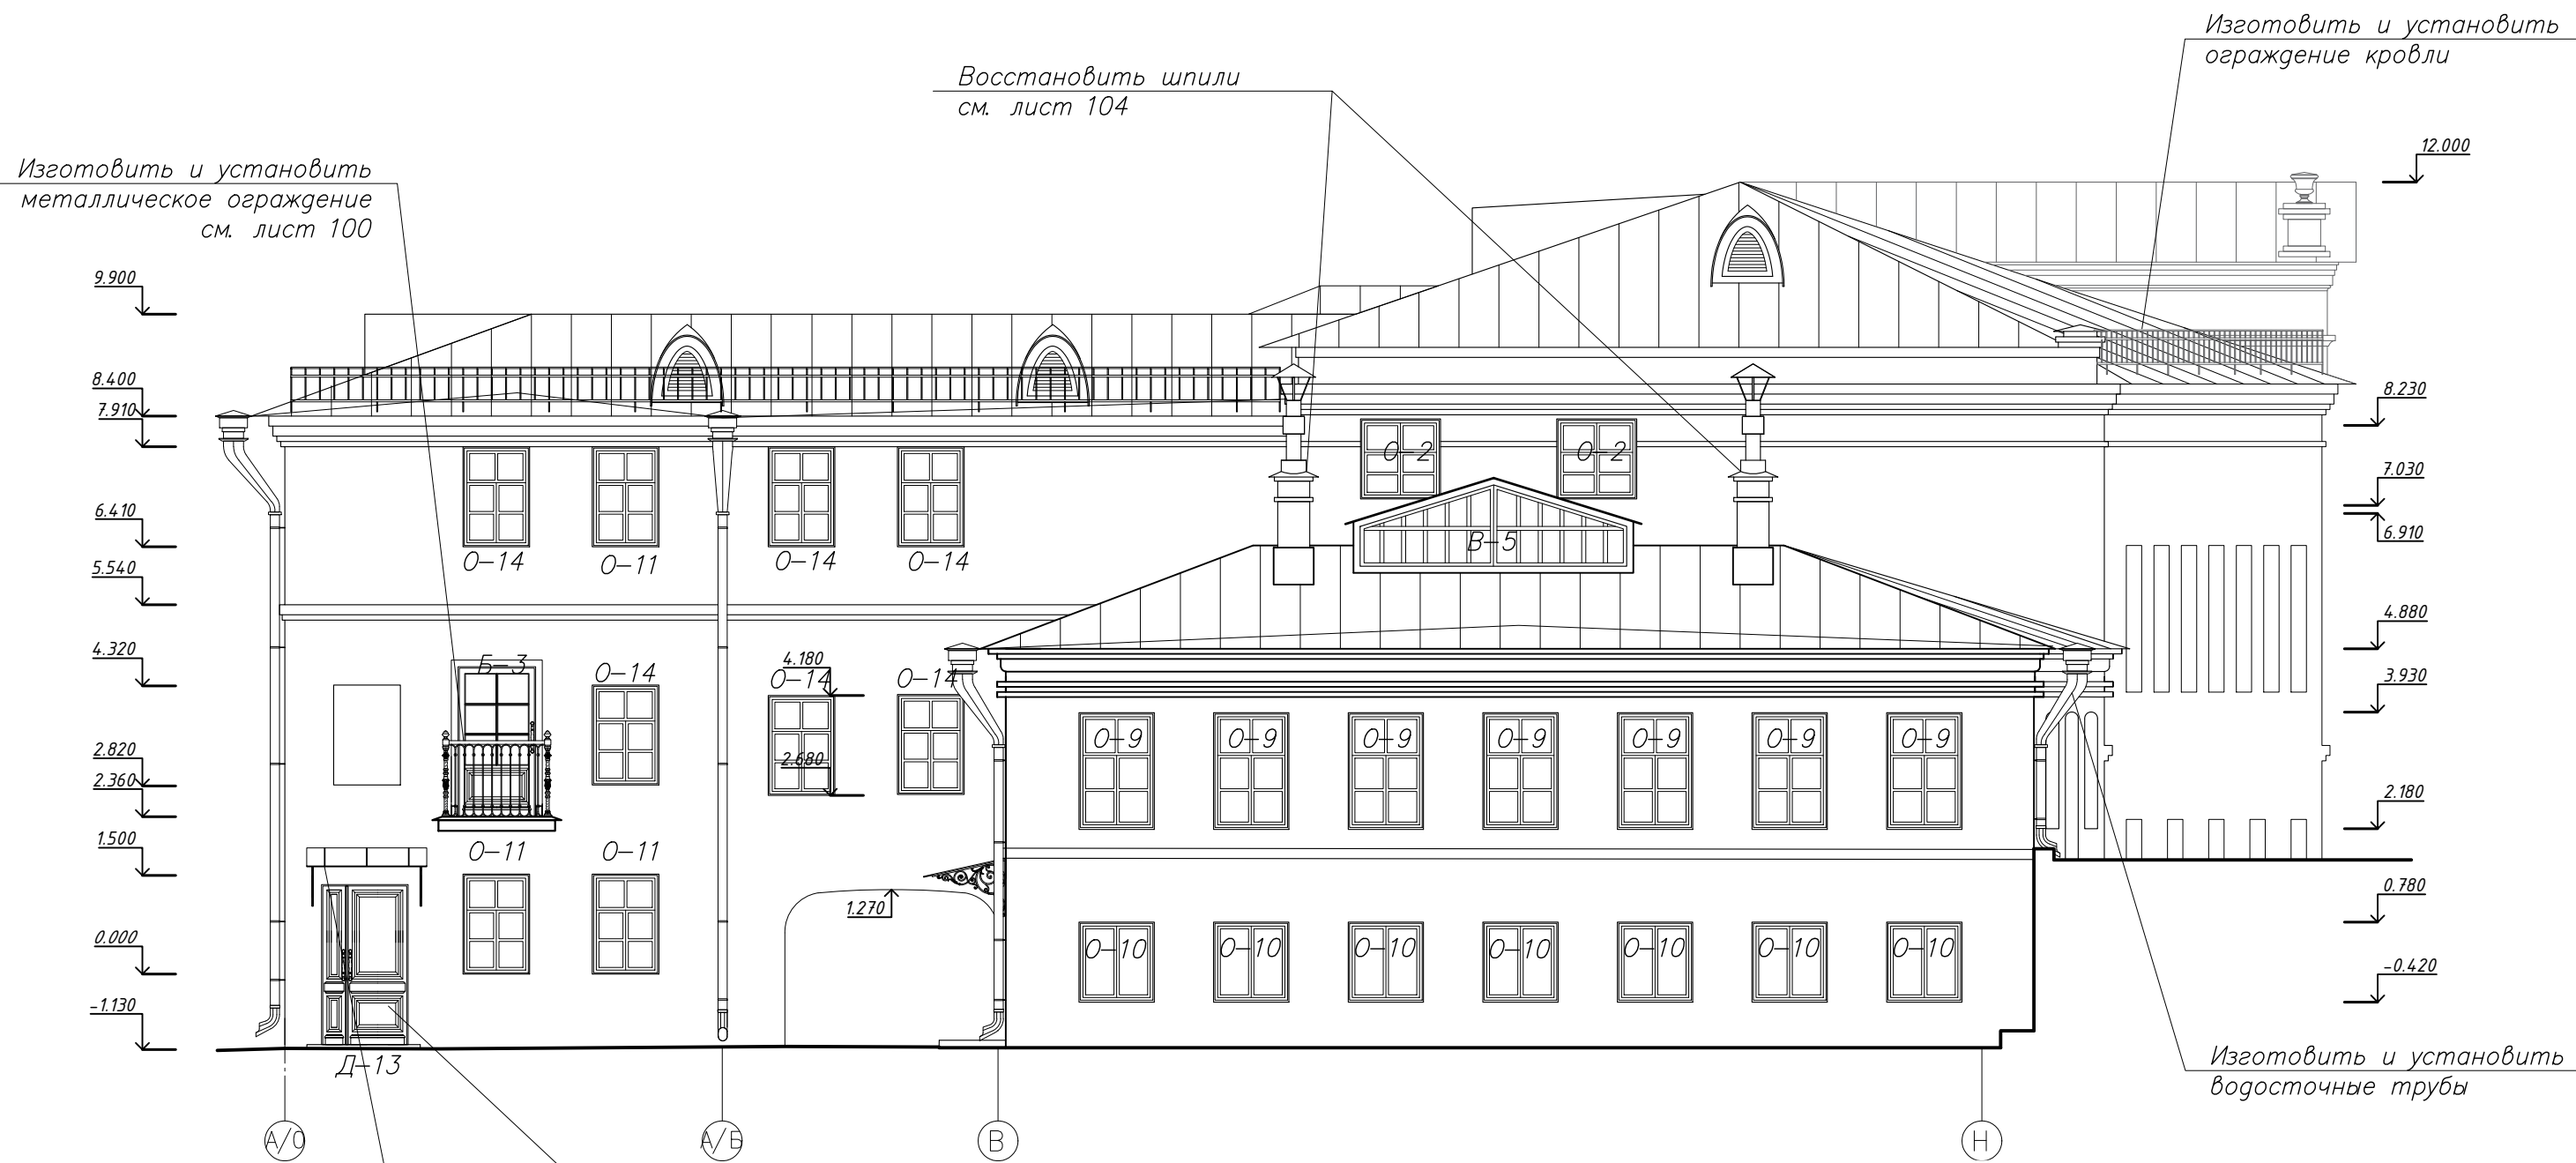


Изготовить и установить металлические навесы см. лист 99

Изготовить и установить дверные заполнения см. лист 93

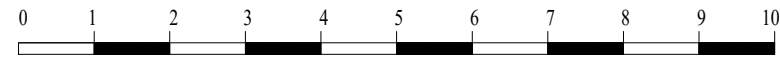

						Договор: 5388-КР-25 от 22.10.2025г.			
						ОКН «Дом, в котором осенью 1897 года по весну 1899г. жил великий русский артист В.И.Качалов, в 90-х годах в доме помещались «номера для приезжих Михайлова», РТ, г.Казань, ул.Дзержинского д.24			
Изм.	Кол.уч.	Лист	N док.	Подпись	Дата	Научно-проектная документация	Стадия	Лист	Листов
ГИП		Пальмов		<i>[Signature]</i>			ЭП	82	105
ГАП		Каримова		<i>[Signature]</i>					
Архит.-рест.		Егорова		<i>[Signature]</i>		Фасад в осях А/0-Н. М 1:100	ИП Каримова А.Т.		
						2025г.			

Разрез 2-2. М 1:100

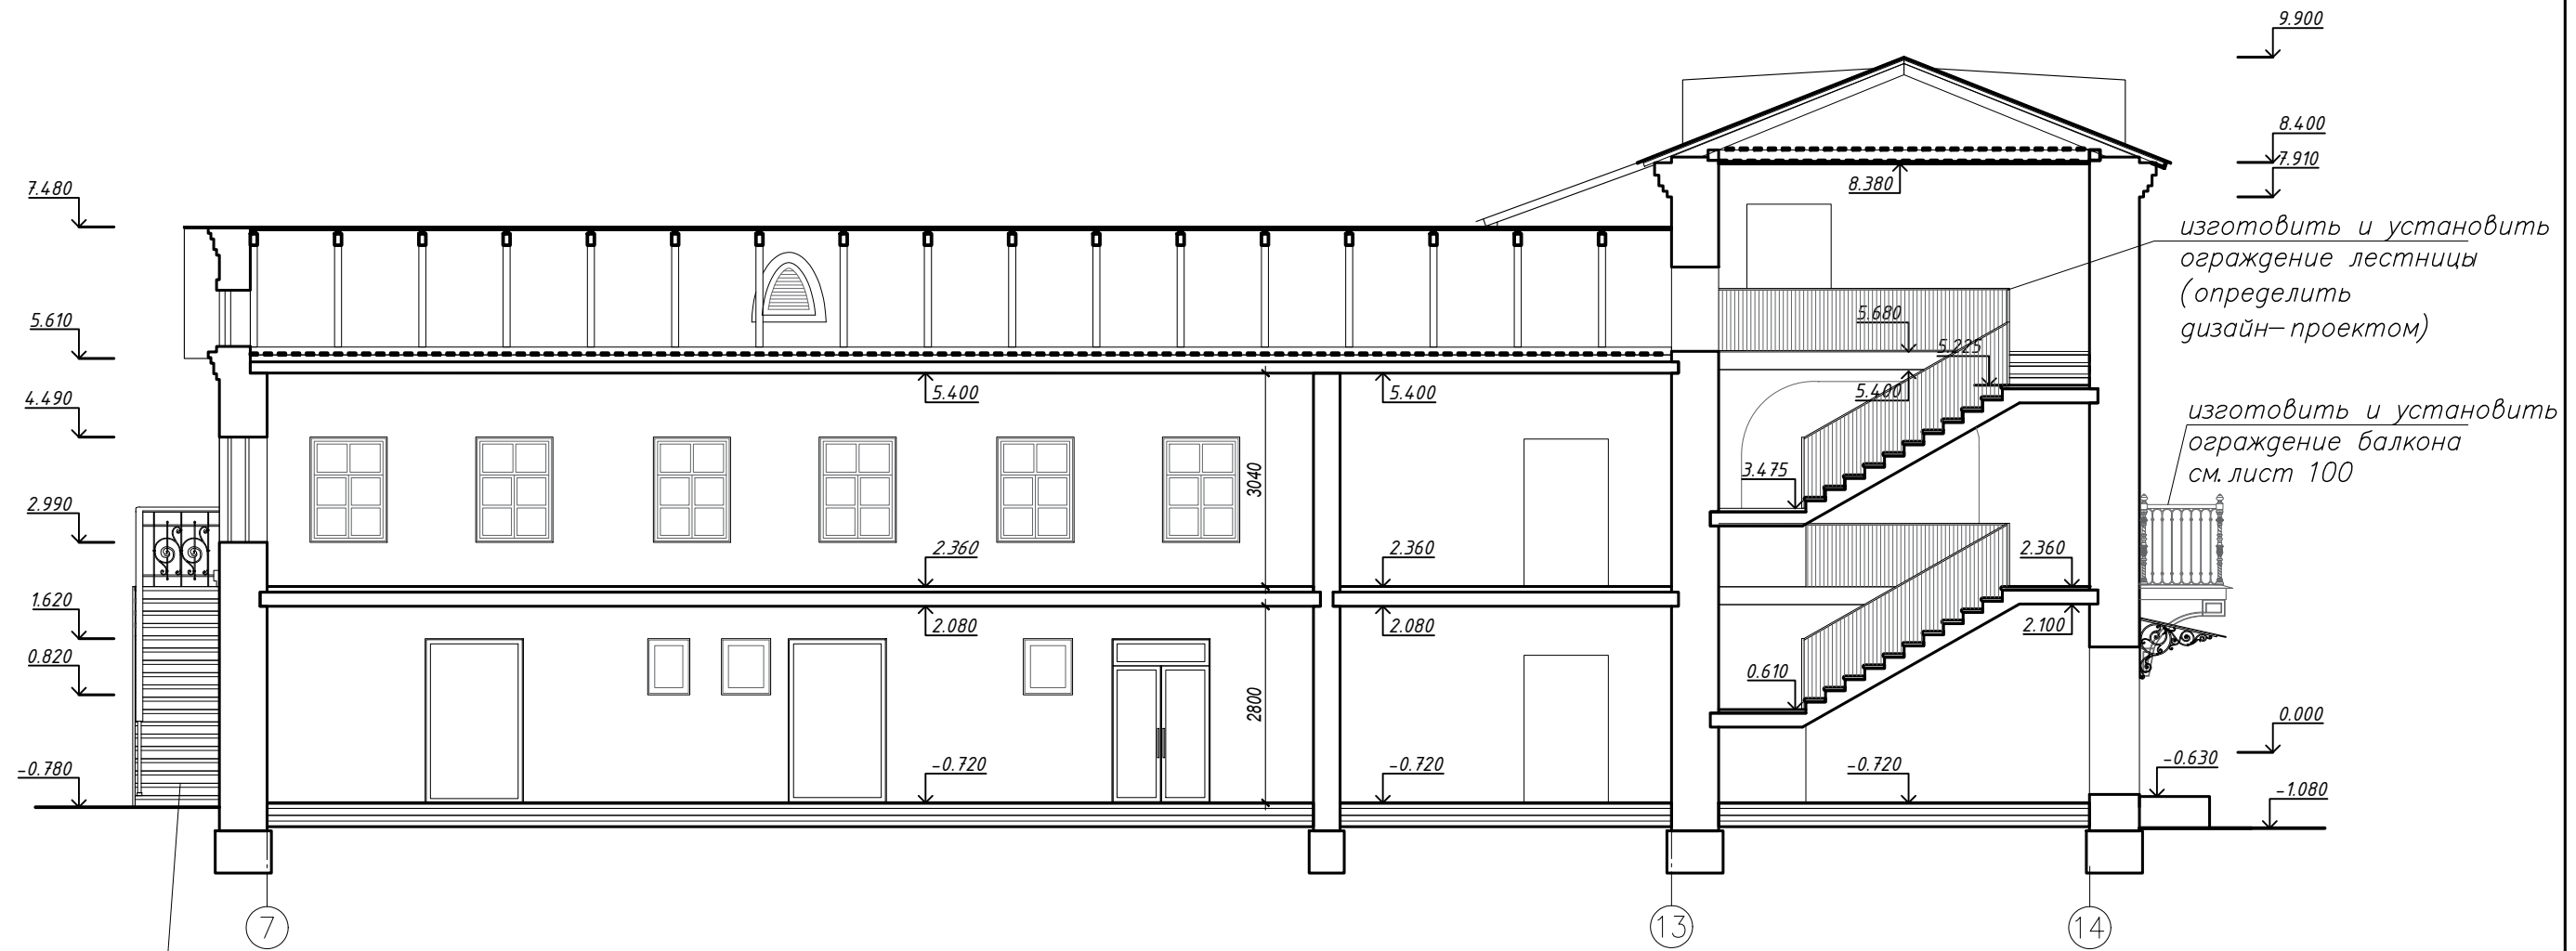

						Договор: 5388-КР-25 от 22.10.2025г.			
						ОКН «Дом, в котором осенью 1897 года по весну 1899г. жил великий русский артист В.И.Качалов, в 90-х годах в доме помещались «номера для приезжих Михайлова», РТ, г.Казань, ул.Дзержинского д.24			
Изм.	Кол.уч.	Лист	N док.	Подпись	Дата	Научно-проектная документация	Стадия	Лист	Листов
ГИП		Пальмов		<i>Handwritten signature</i>			ЭП	84	105
ГАП		Каримова		<i>Handwritten signature</i>					
Архит.-рест.		Егорова		<i>Handwritten signature</i>					
						Разрез 2-2. М 1:100	ИП Каримова А.Т.		
						2025г.			

Фасад в осях 15-1. М 1:100



- основная плоскость стен
 - NCS S 1005-Y10R;
 - декоративные элементы
 - NCS S 0500-N;
 - цоколь - NCS S 3500-N;

- фальцевая кровля, водосточные
 трубы, отливы - NCS S 7020-Y70R;
 - дверные и дверные заполнения
 - NCS S 7020-Y30R;

Примечание:
 1. Цветовая гамма подобрана согласно каталогу натуральной системы цветов NCS (Natural Color System).
 2. Тон предложенных колеров может не совпадать с действительным из-за индивидуальной цветопередачи принтера, а так же в зависимости от материала нанесения тона и его предварительной обработки.
 3. Предварительные выкрасы согласовать с главным архитектором проекта (архитектор-реставратор).

						Договор: 5388-КР-25 от 22.10.2025г.			
						ОКН «Дом, в котором осенью 1897 года по весну 1899г. жил великий русский артист В.И. Качалов, в 90-х годах в доме помещались «номера для приезжих Михайлова», РТ, г. Казань, ул. Дзержинского д.24			
Изм.	Колуч.	Лист	№ док.	Подпись	Дата	Научно-проектная документация	ЭП	Лист	Листов
ГИП		Пальмов		<i>[Signature]</i>				85	105
ГАП		Каримова		<i>[Signature]</i>					
Архит.-рест.		Егорова		<i>[Signature]</i>					
						Колористическое решение. Фасад в осях 15-1. М 1:100	ИП Каримова А.Т.		
						2025г.			

Фасад в осях М-А и А/Б-А/О. М 1:100



- основная плоскость стен
— NCS S 1005-Y10R;
- декоративные элементы
— NCS S 0500-N;
- цоколь — NCS S 3500-N;
- фальцевая кровля, водосточные трубы, отливы — NCS S 7020-Y70R;
- дверные и дверные заполнения
— NCS S 7020-Y30R;





Примечание:

1. Цветовая гамма подобрана согласно каталогу натуральной системы цветов NCS (Natural Color System).
2. Тон предложенных колеров может не совпадать с действительным из-за индивидуальной цветопередачи принтера, а так же в зависимости от материала нанесения тона и его предварительной обработки.
3. Предварительные выкрасы согласовать с главным архитектором проекта (архитектор-реставратор).

						Договор: 5388-КР-25 от 22.10.2025г.			
						ОКН «Дом, в котором осенью 1897 года по весну 1899г. жил великий русский артист В.И.Качалов, в 90-х годах в доме помещались «номера для приезжих Михайлова», РТ, г.Казань, ул.Дзержинского д.24			
Изм.	Кол.уч.	Лист	N док	Подпись	Дата	Научно-проектная документация	Стадия	Лист	Листов
							ЭП	86	105
ГИП				Пальмов					
ГАП				Каримова					
Архит.-рест.				Егорова					
						Колористическое решение.			
						Фасад в осях М-А и А/Б-А/О. М 1:100			
						ИП Каримова А.Т.			
						2025г.			

Фасад в осях 1-15. Разрез 3-3. М 1:100

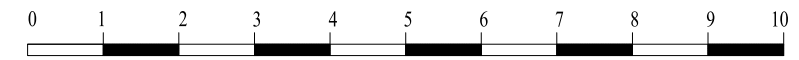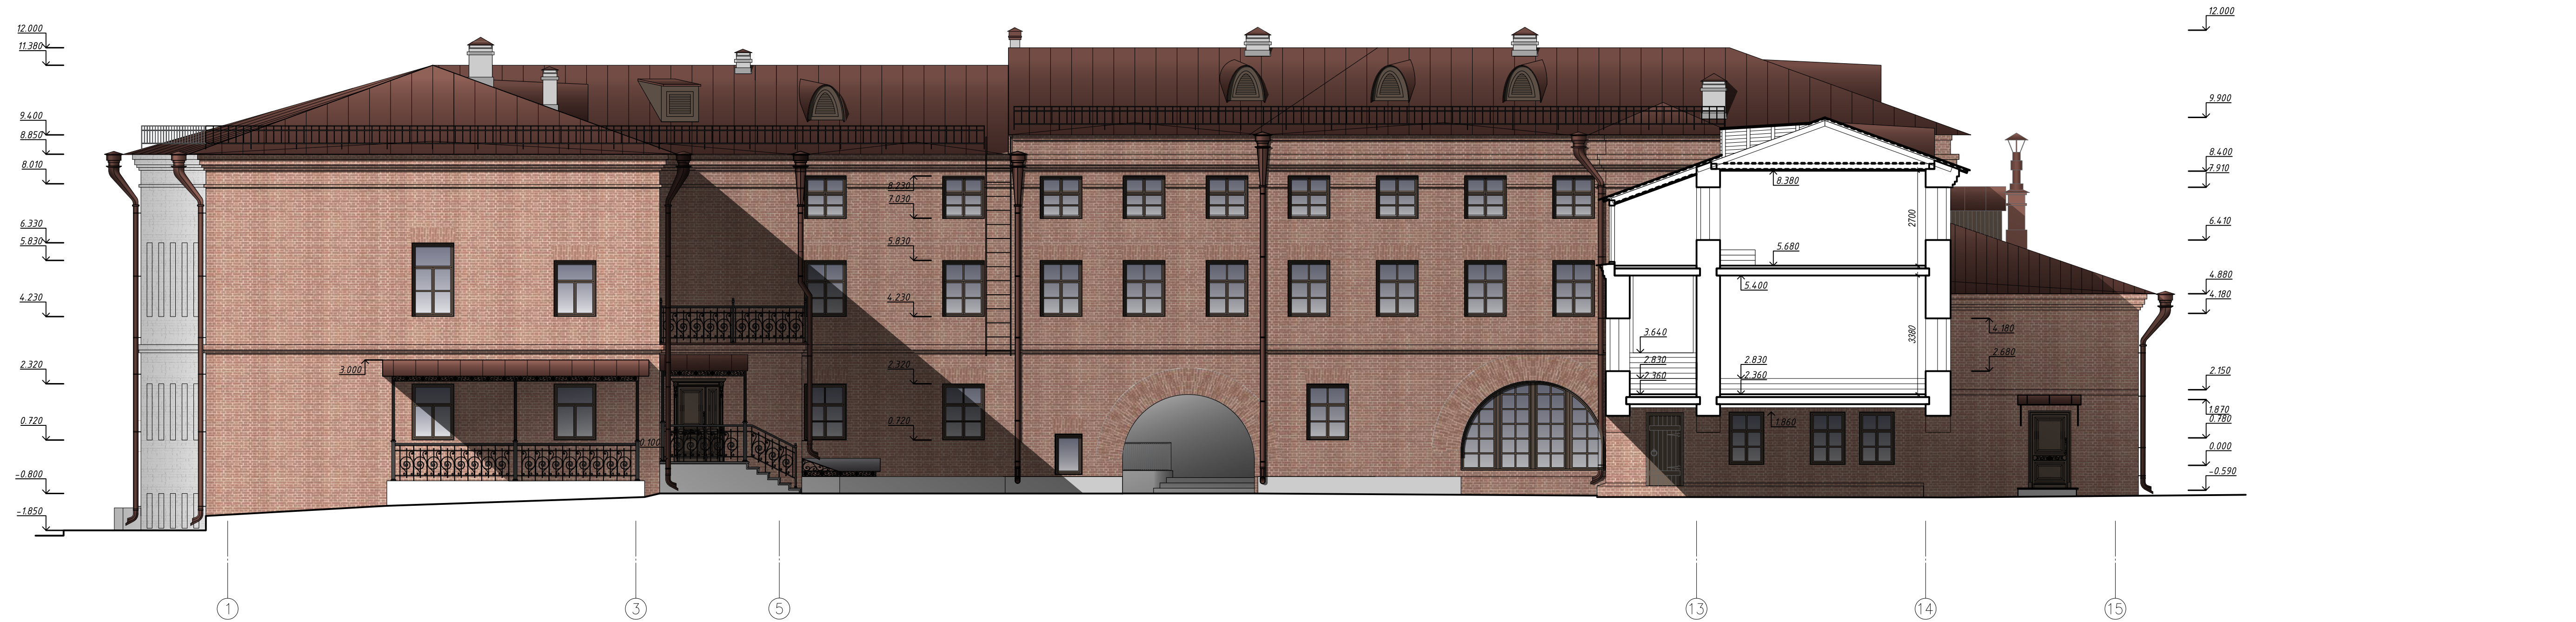


- основная плоскость стен - керамический кирпич;
- фальцевая кровля, водосточные трубы, отливы - NCS S 7020-Y70R;
- оконные откосы - NCS S 0500-N;
- дверные и дверные заполнения - NCS S 7020-Y30R;


Примечание:
 1. Цветовая гамма подобрана согласно каталогу натуральной системы цветов NCS (Natural Color System).
 2. Тон предложенных колеров может не совпадать с действительным из-за индивидуальной цветопередачи принтера, а так же в зависимости от материала нанесения тона и его предварительной обработки.
 3. Предварительные выкрасы согласовать с главным архитектором проекта (архитектор-реставратор).

Договор: 5388-КР-25 от 22.10.2025г.					
ОКН «Дом, в котором осенью 1897 года по весну 1899г. жил великий русский артист В.И. Качалов, в 90-х годах в доме помещались «номера для приезжих Михайлова», РТ, г. Казань, ул. Дзержинского д.24					
Изм.	Колуч.	Лист	№ док.	Подпись	Дата
ГИП	Пальмов			<i>[Signature]</i>	
ГАП	Каримова			<i>[Signature]</i>	
Архит.-рест.	Егорова			<i>[Signature]</i>	
				ЭП	Лист
				87	105
				ИП Каримова А.Т.	
				Фасад в осях 1-15. Разрез 3-3. М 1:100	
2025г.					

Фасад в осях А-М. Разрез 6-6. М 1:100

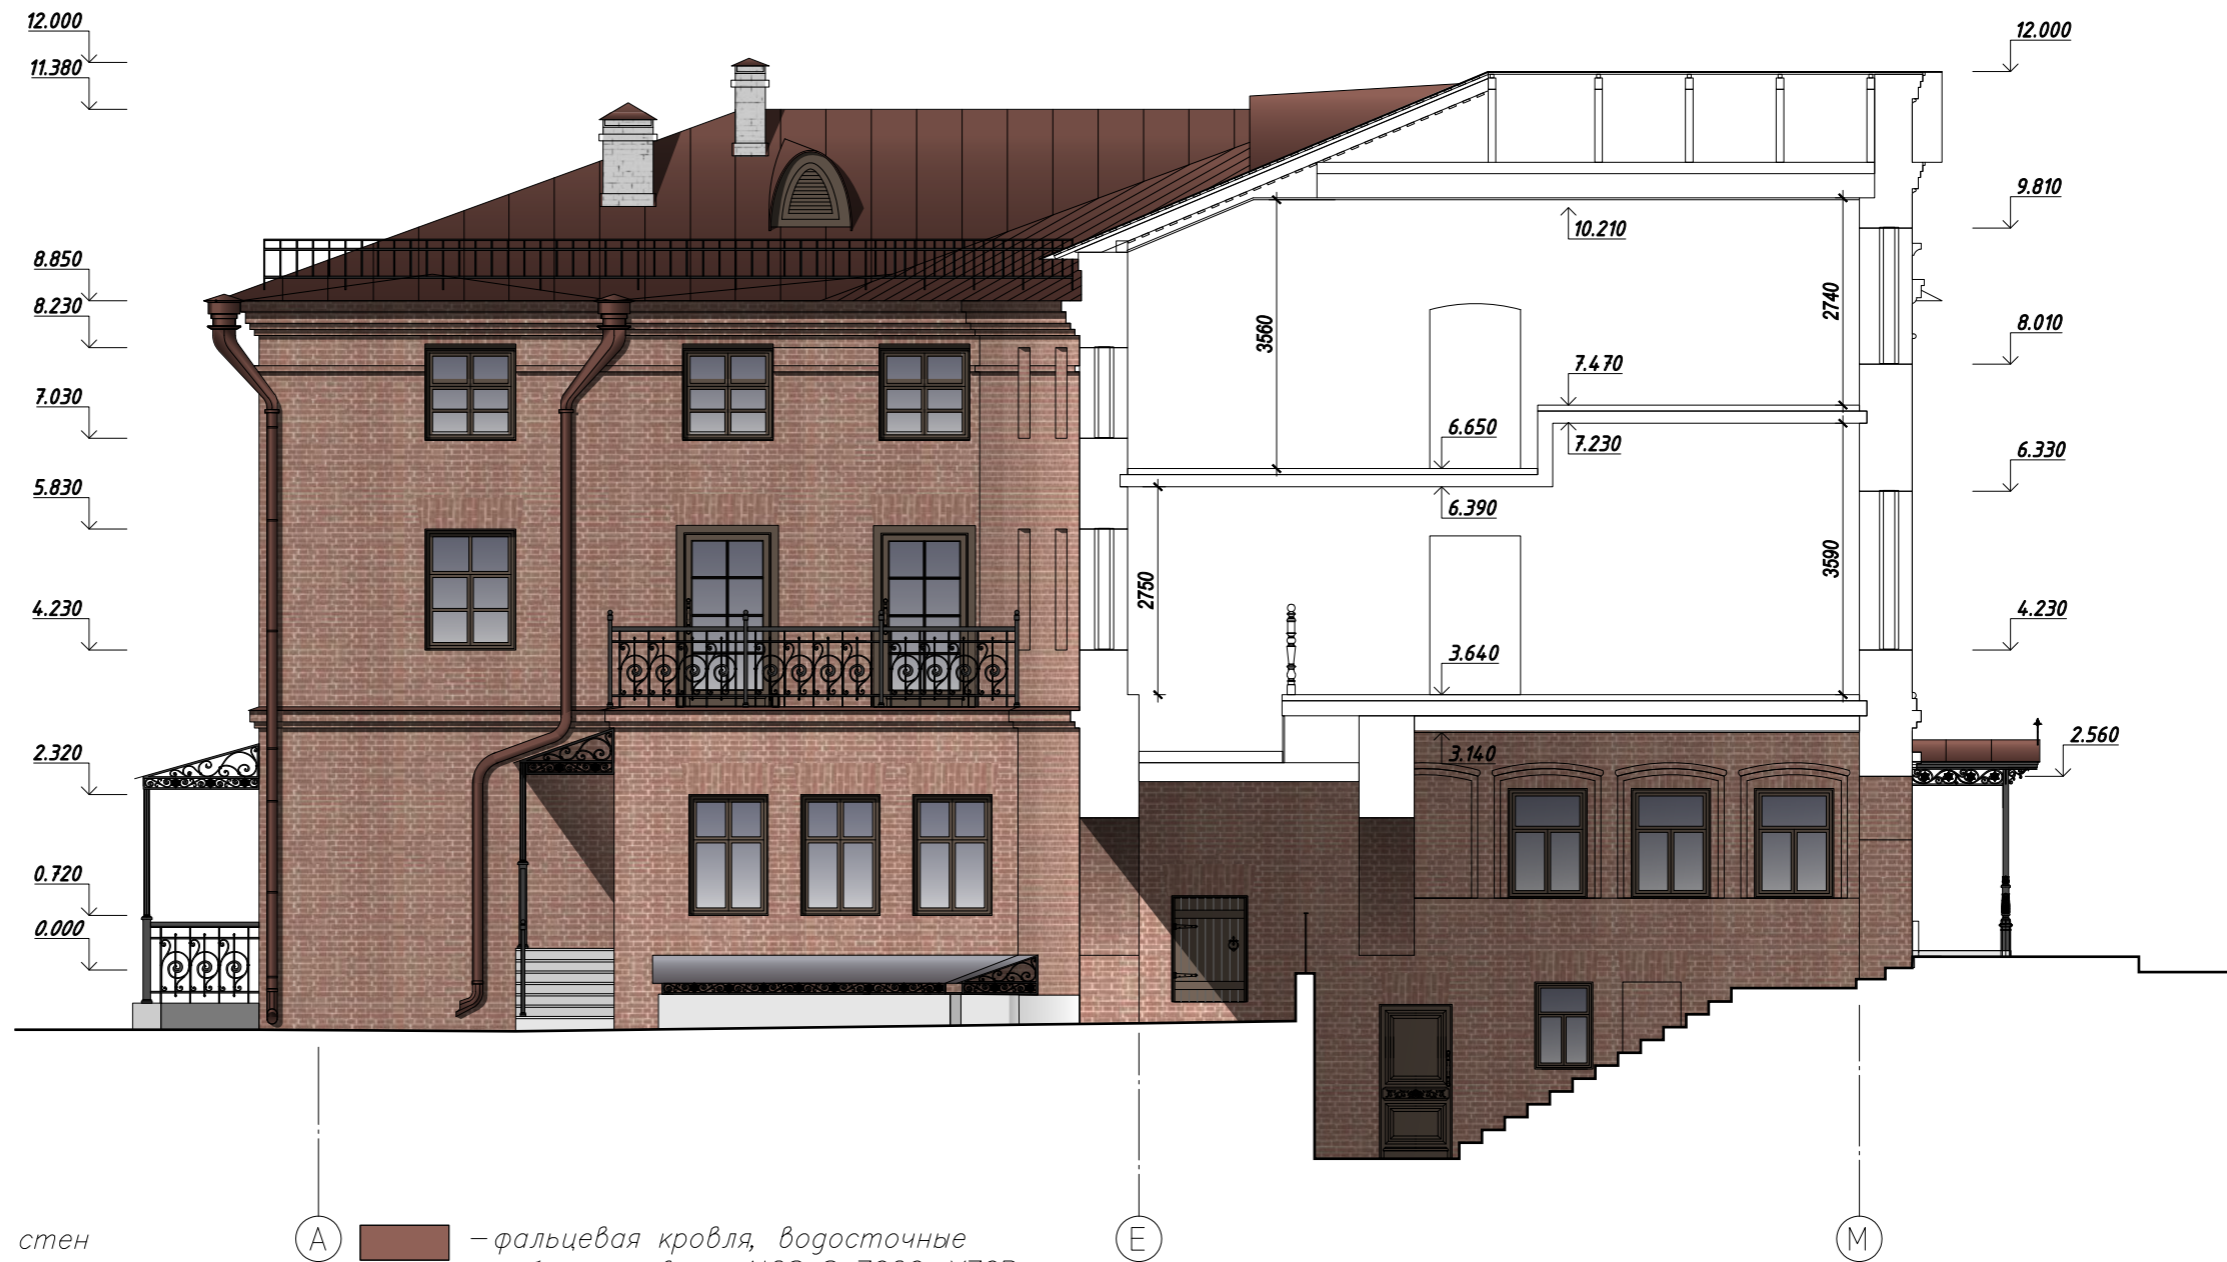


- основная плоскость стен
- керамический кирпич;
- фальцевая кровля, водосточные трубы, отливы - NCS S 7020-Y70R;
- оконные откосы - NCS S 0500-N;
- дверные и дверные заполнения - NCS S 7020-Y30R;

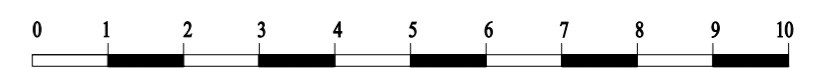

Примечание:
 1. Цветовая гамма подобрана согласно каталогу натуральной системы цветов NCS (Natural Color System).
 2. Тон предложенных колеров может не совпадать с действительным из-за индивидуальной цветопередачи принтера, а так же в зависимости от материала нанесения тона и его предварительной обработки.
 3. Предварительные выкрасы согласовать с главным архитектором проекта (архитектор-реставратор).

						Договор: 5388-КР-25 от 22.10.2025г.			
						ОКН «Дом, в котором осенью 1897 года по весну 1899г. жил великий русский артист В.И. Качалов, в 90-х годах в доме помещались «номера для приезжих Михайлова», РТ, г. Казань, ул. Дзержинского д.24			
Изм.	Кол.уч.	Лист	N док.	Подпись	Дата	Научно-проектная документация	Стадия	Лист	Листов
				<i>Пальмов</i>			ЭП	88	105
				<i>Каримова</i>					
				<i>Егорова</i>					
						Колористическое решение.			
						Фасад в осях А-М. Разрез 6-6. М 1:100		ИП Каримова А.Т.	
						2025г.			

Фасад в осях М-А/0. Разрез 5-5 и 4-4. М 1:100

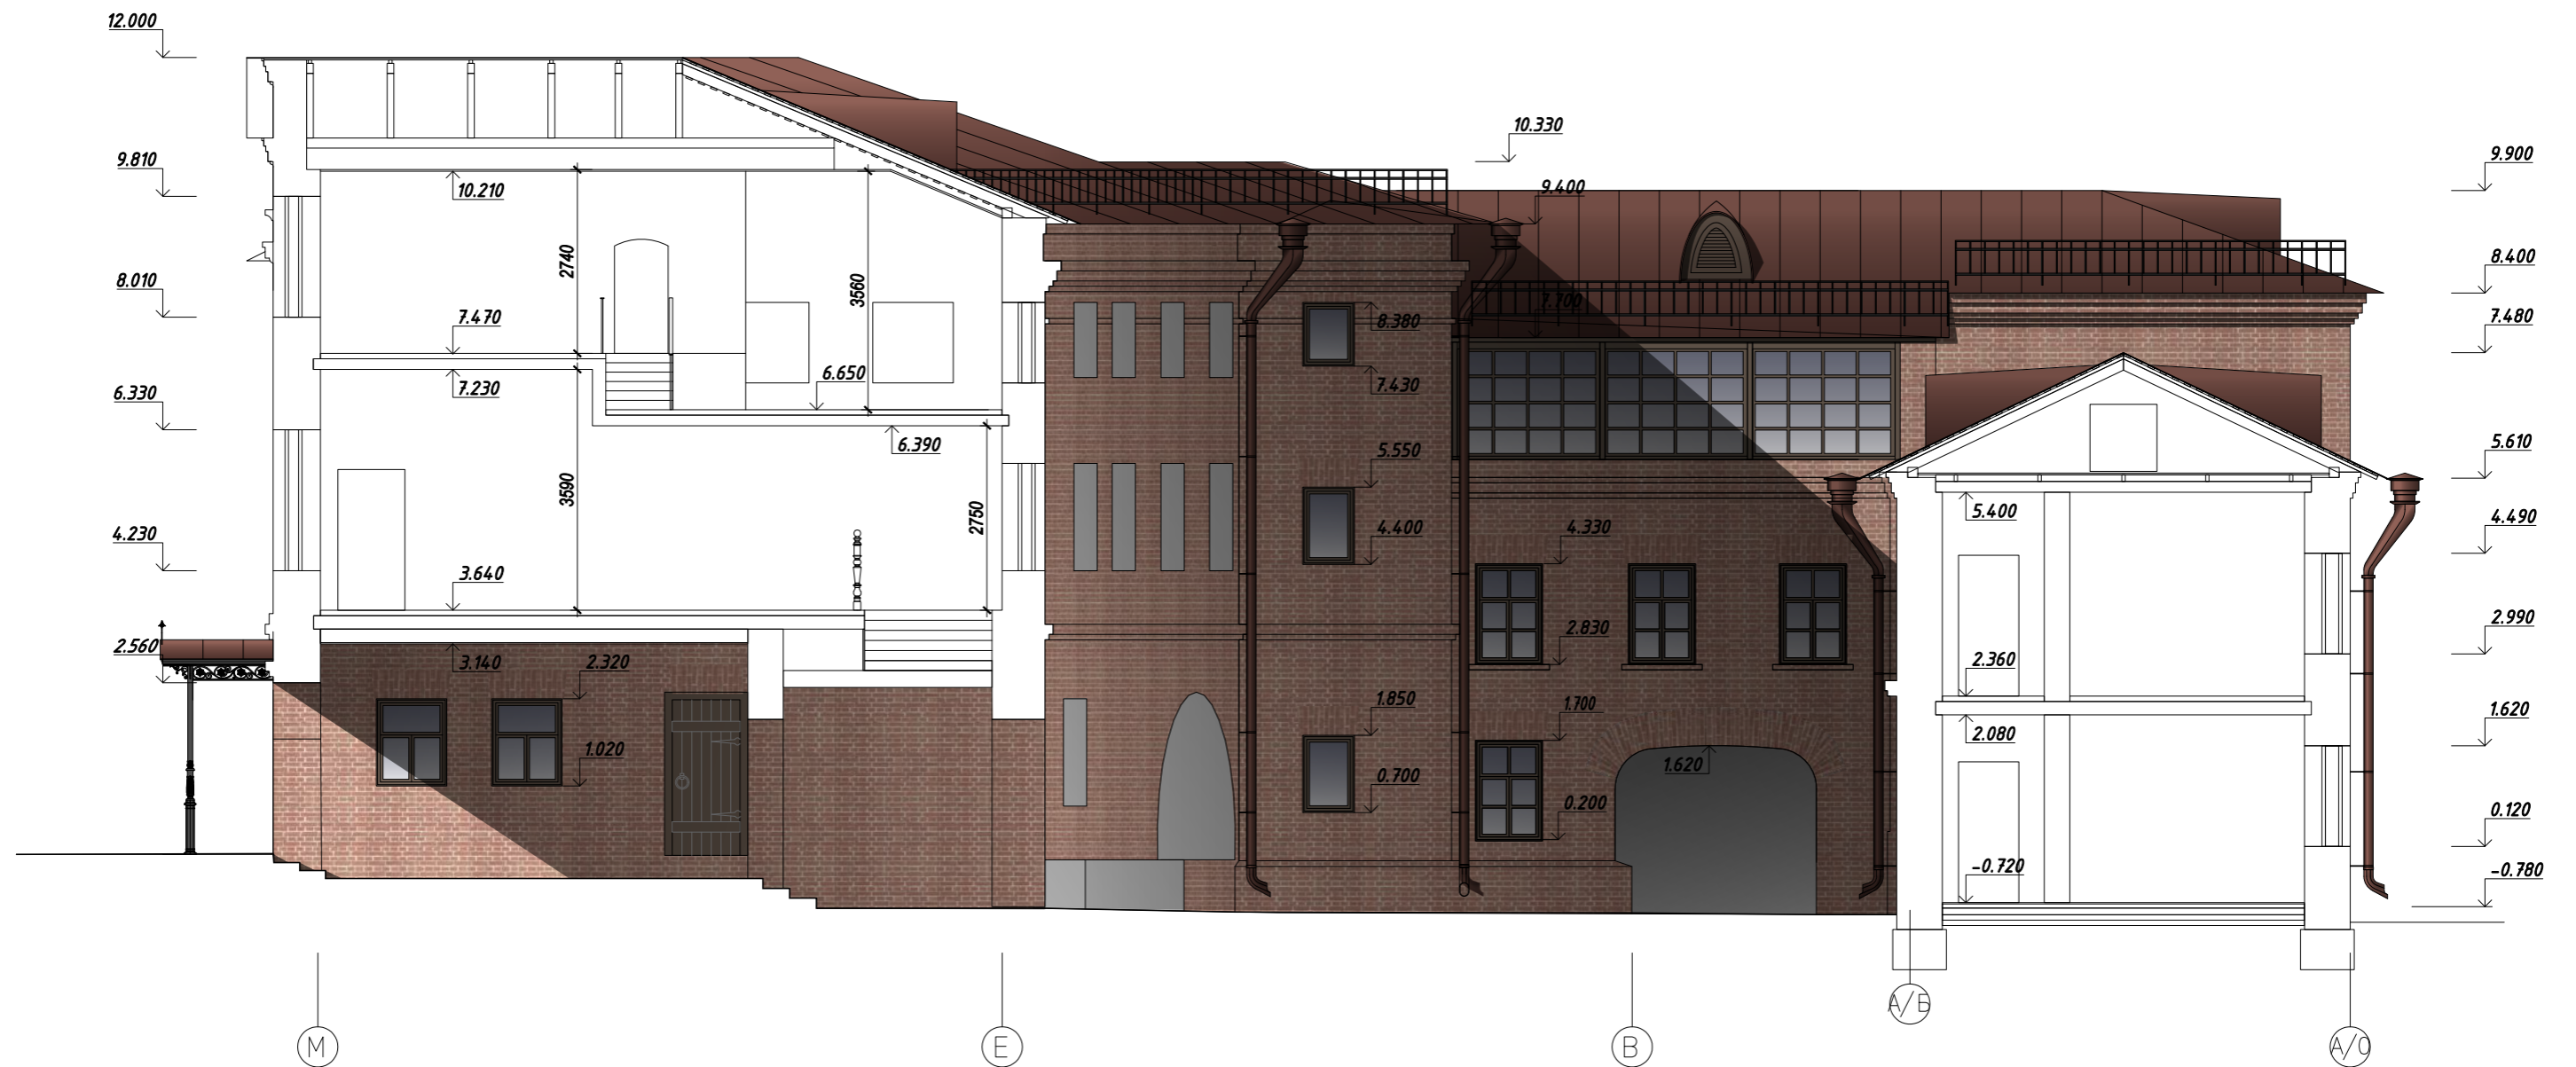

- основная плоскость стен
– керамический кирпич;
- фальцевая кровля, водосточные
трубы, отливы – NCS S 7020–Y70R;
- оконные откосы – NCS S 0500–N;
- дверные и дверные заполнения
– NCS S 7020–Y30R;




Примечание:

1. Цветовая гамма подобрана согласно каталогу натуральной системы цветов NCS (Natural Color System).
2. Тон предложенных колеров может не совпадать с действительным из-за индивидуальной цветопередачи принтера, а так же в зависимости от материала нанесения тона и его предварительной обработки.
3. Предварительные выкрасы согласовать с главным архитектором проекта (архитектор-реставратор).

					Договор: 5388-КР-25 от 22.10.2025г.				
					ОКН «Дом, в котором осенью 1897 года по весну 1899г. жил великий русский артист В.И. Качалов, в 90-х годах в доме помещались «номера для приезжих Михайлова», РТ, г. Казань, ул. Дзержинского д.24				
Изм.	Колуч.	Лист	N док	Подпись	Дата	Научно-проектная документация	Стадия	Лист	Листов
ГИП		Пальмов		<i>[Signature]</i>			ЭП	89	105
ГАП		Каримова		<i>[Signature]</i>					
Архит.-рест.		Егорова		<i>[Signature]</i>					
					2025г.	Колористическое решение. Фасад в осях М-А/0. Разрез 5-5 и 4-4.	ИП Каримова А.Т.		

Фасад в осях 14-7. М 1:100

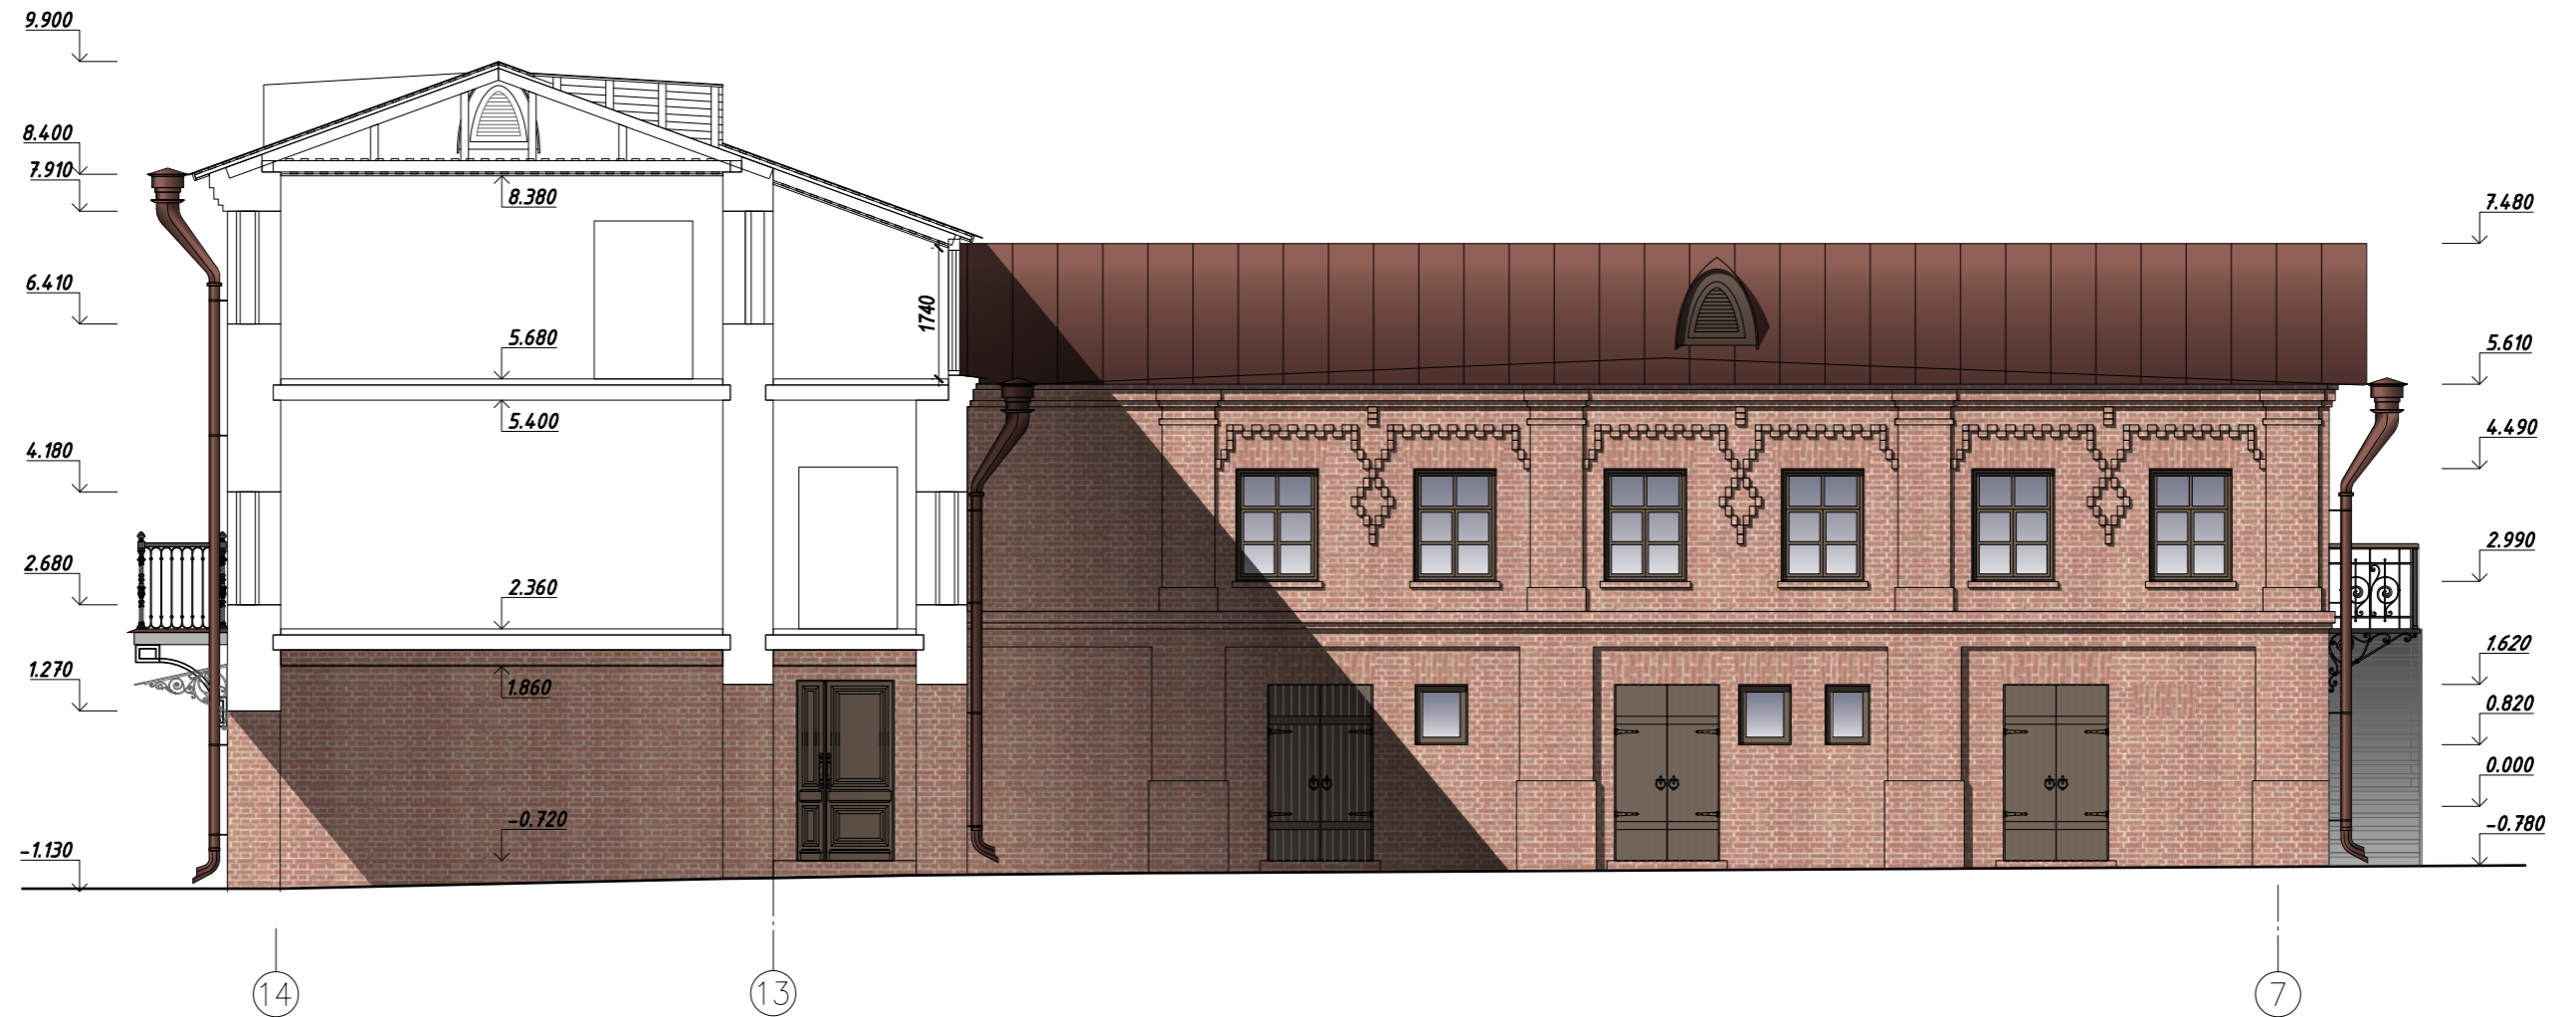

- основная плоскость стен
 - керамический кирпич;
 - оконные откосы - NCS S 0500-N;

- фальцевая кровля, водосточные
 трубы, отливы - NCS S 7020-Y70R;
 - дверные и дверные заполнения
 - NCS S 7020-Y30R;




Примечание:

1. Цветовая гамма подобрана согласно каталогу натуральной системы цветов NCS (Natural Color System).
2. Тон предложенных колеров может не совпадать с действительным из-за индивидуальной цветопередачи принтера, а так же в зависимости от материала нанесения тона и его предварительной обработки.
3. Предварительные выкрасы согласовать с главным архитектором проекта (архитектор-реставратор).

						Договор: 5388-КР-25 от 22.10.2025г.			
						ОКН «Дом, в котором осенью 1897 года по весну 1899г. жил великий русский артист В.И.Качалов, в 90-х годах в доме помещались «номера для приезжих Михайлова», РТ, г.Казань, ул.Дзержинского г.24			
Изм.	Колуч.	Лист	N док.	Подпись	Дата	Научно-проектная документация	Стадия	Лист	Листов
ГИП		Пальмов		<i>[Signature]</i>			ЭП	90	105
ГАП		Каримова		<i>[Signature]</i>					
Архит.-рест.		Егорова		<i>[Signature]</i>					
						Колористическое решение.			
						Фасад в осях 14-7. Разрез 7-7. М 1:100			
						ИП Каримова А.Т.			

Фасад в осях 7-14. М 1:100

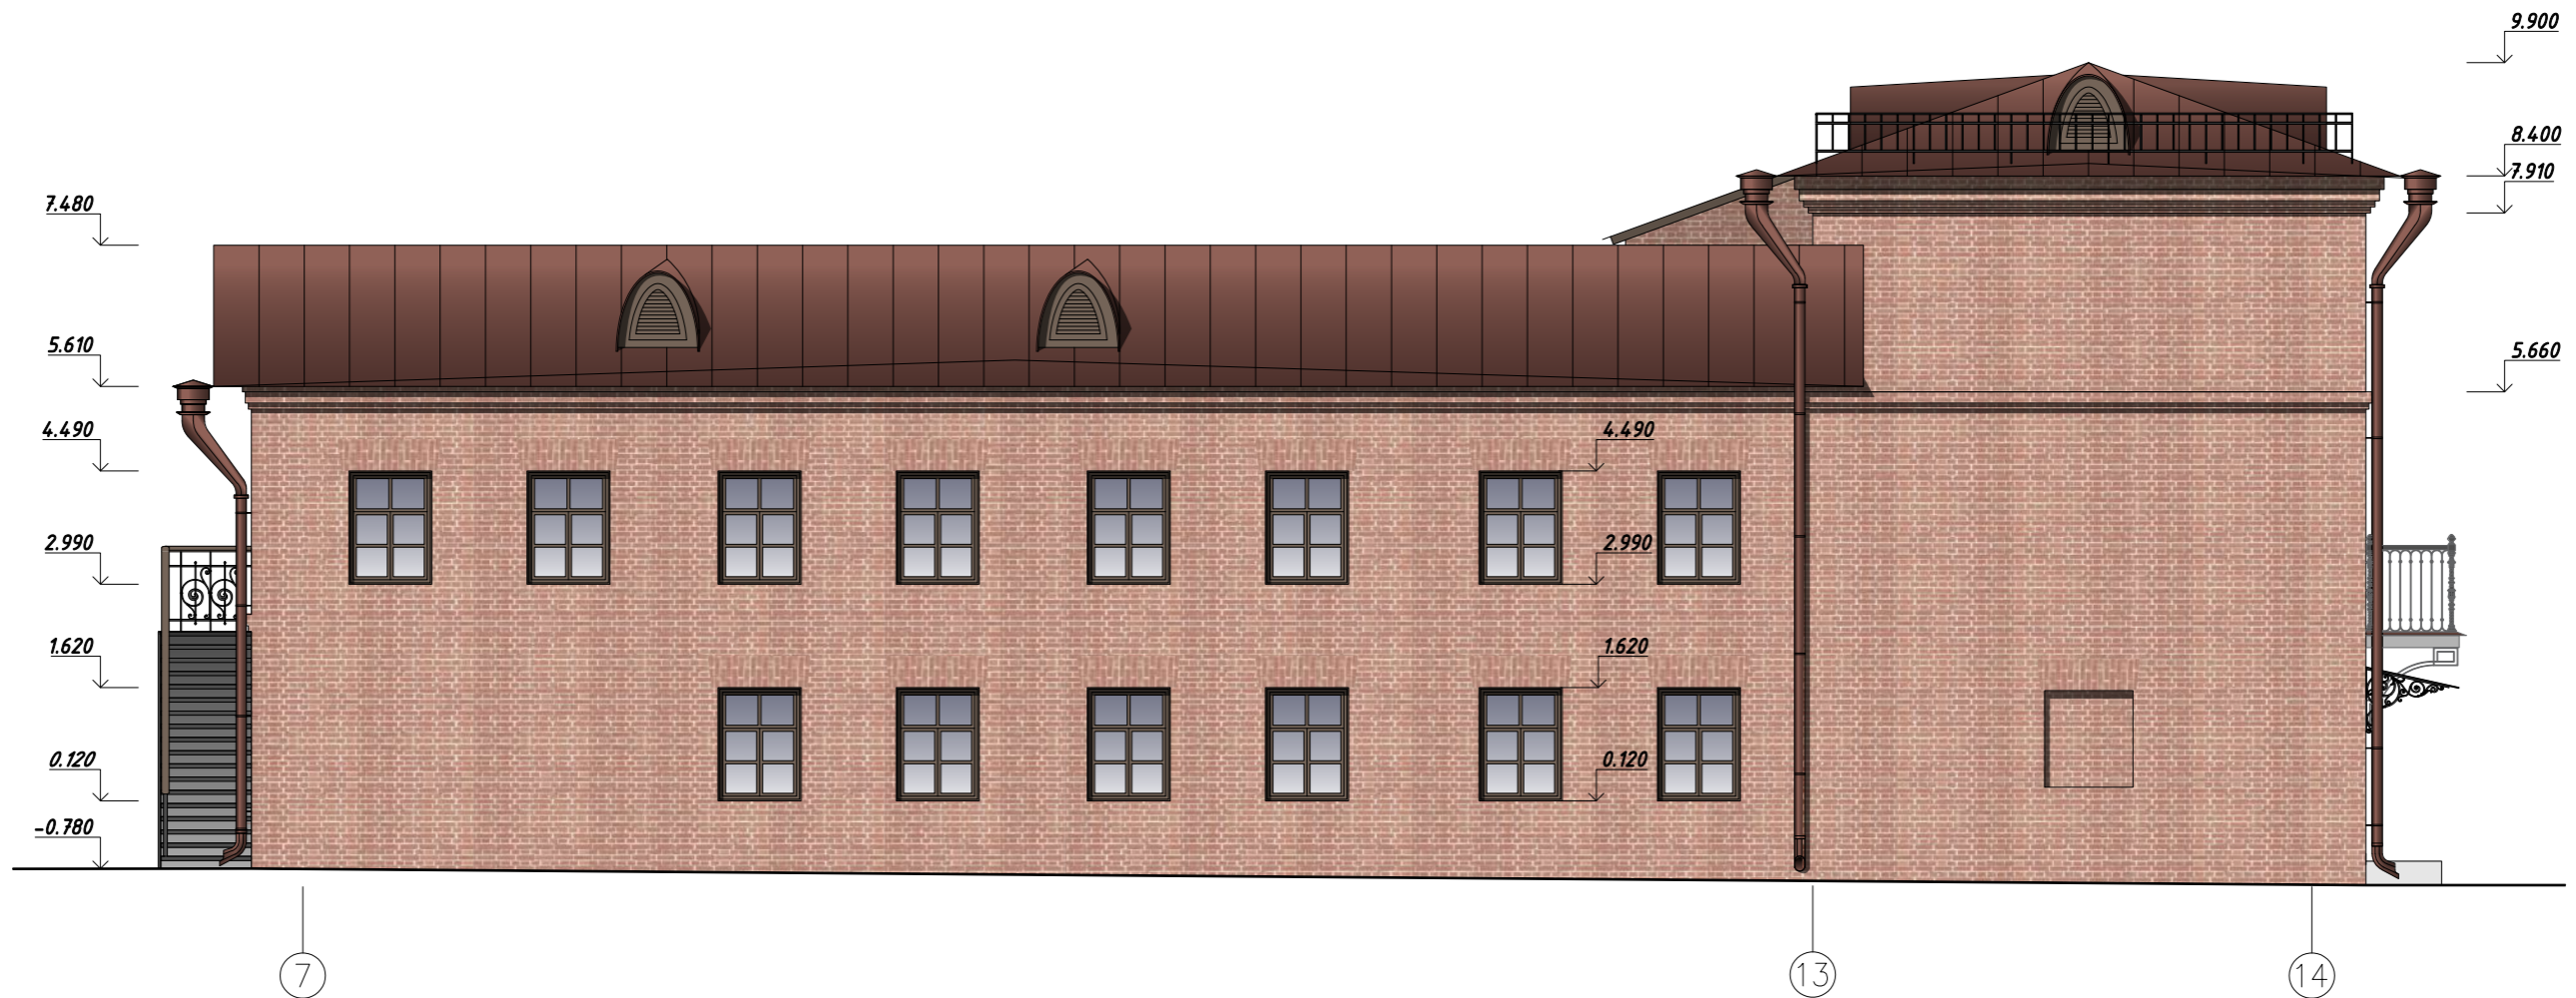

- основная плоскость стен
- керамический кирпич;
- фальцевая кровля, водосточные трубы, отливы - NCS S 7020-Y70R;
- оконные откосы - NCS S 0500-N;
- дверные и дверные заполнения - NCS S 7020-Y30R;




Примечание:

1. Цветовая гамма подобрана согласно каталогу натуральной системы цветов NCS (Natural Color System).
2. Тон предложенных колеров может не совпадать с действительным из-за индивидуальной цветопередачи принтера, а так же в зависимости от материала нанесения тона и его предварительной обработки.
3. Предварительные выкрасы согласовать с главным архитектором проекта (архитектор-реставратор).

						Договор: 5388-КР-25 от 22.10.2025г.				
						ОКН «Дом, в котором осенью 1897 года по весну 1899г. жил великий русский артист В.И. Качалов, в 90-х годах в доме помещались «номера для приезжих Михайлова», РТ, г. Казань, ул. Дзержинского д.24				
Изм.	Кол.уч.	Лист	N док.	Подпись	Дата	Научно-проектная документация	Стадия	Лист	Листов	
							ЭП	91	105	
						Колористическое решение. Фасад в осях 7-14. М 1:100		ИП Каримова А.Т.		
						2025г.				

Фасад в осях А/0–Н. М 1:100

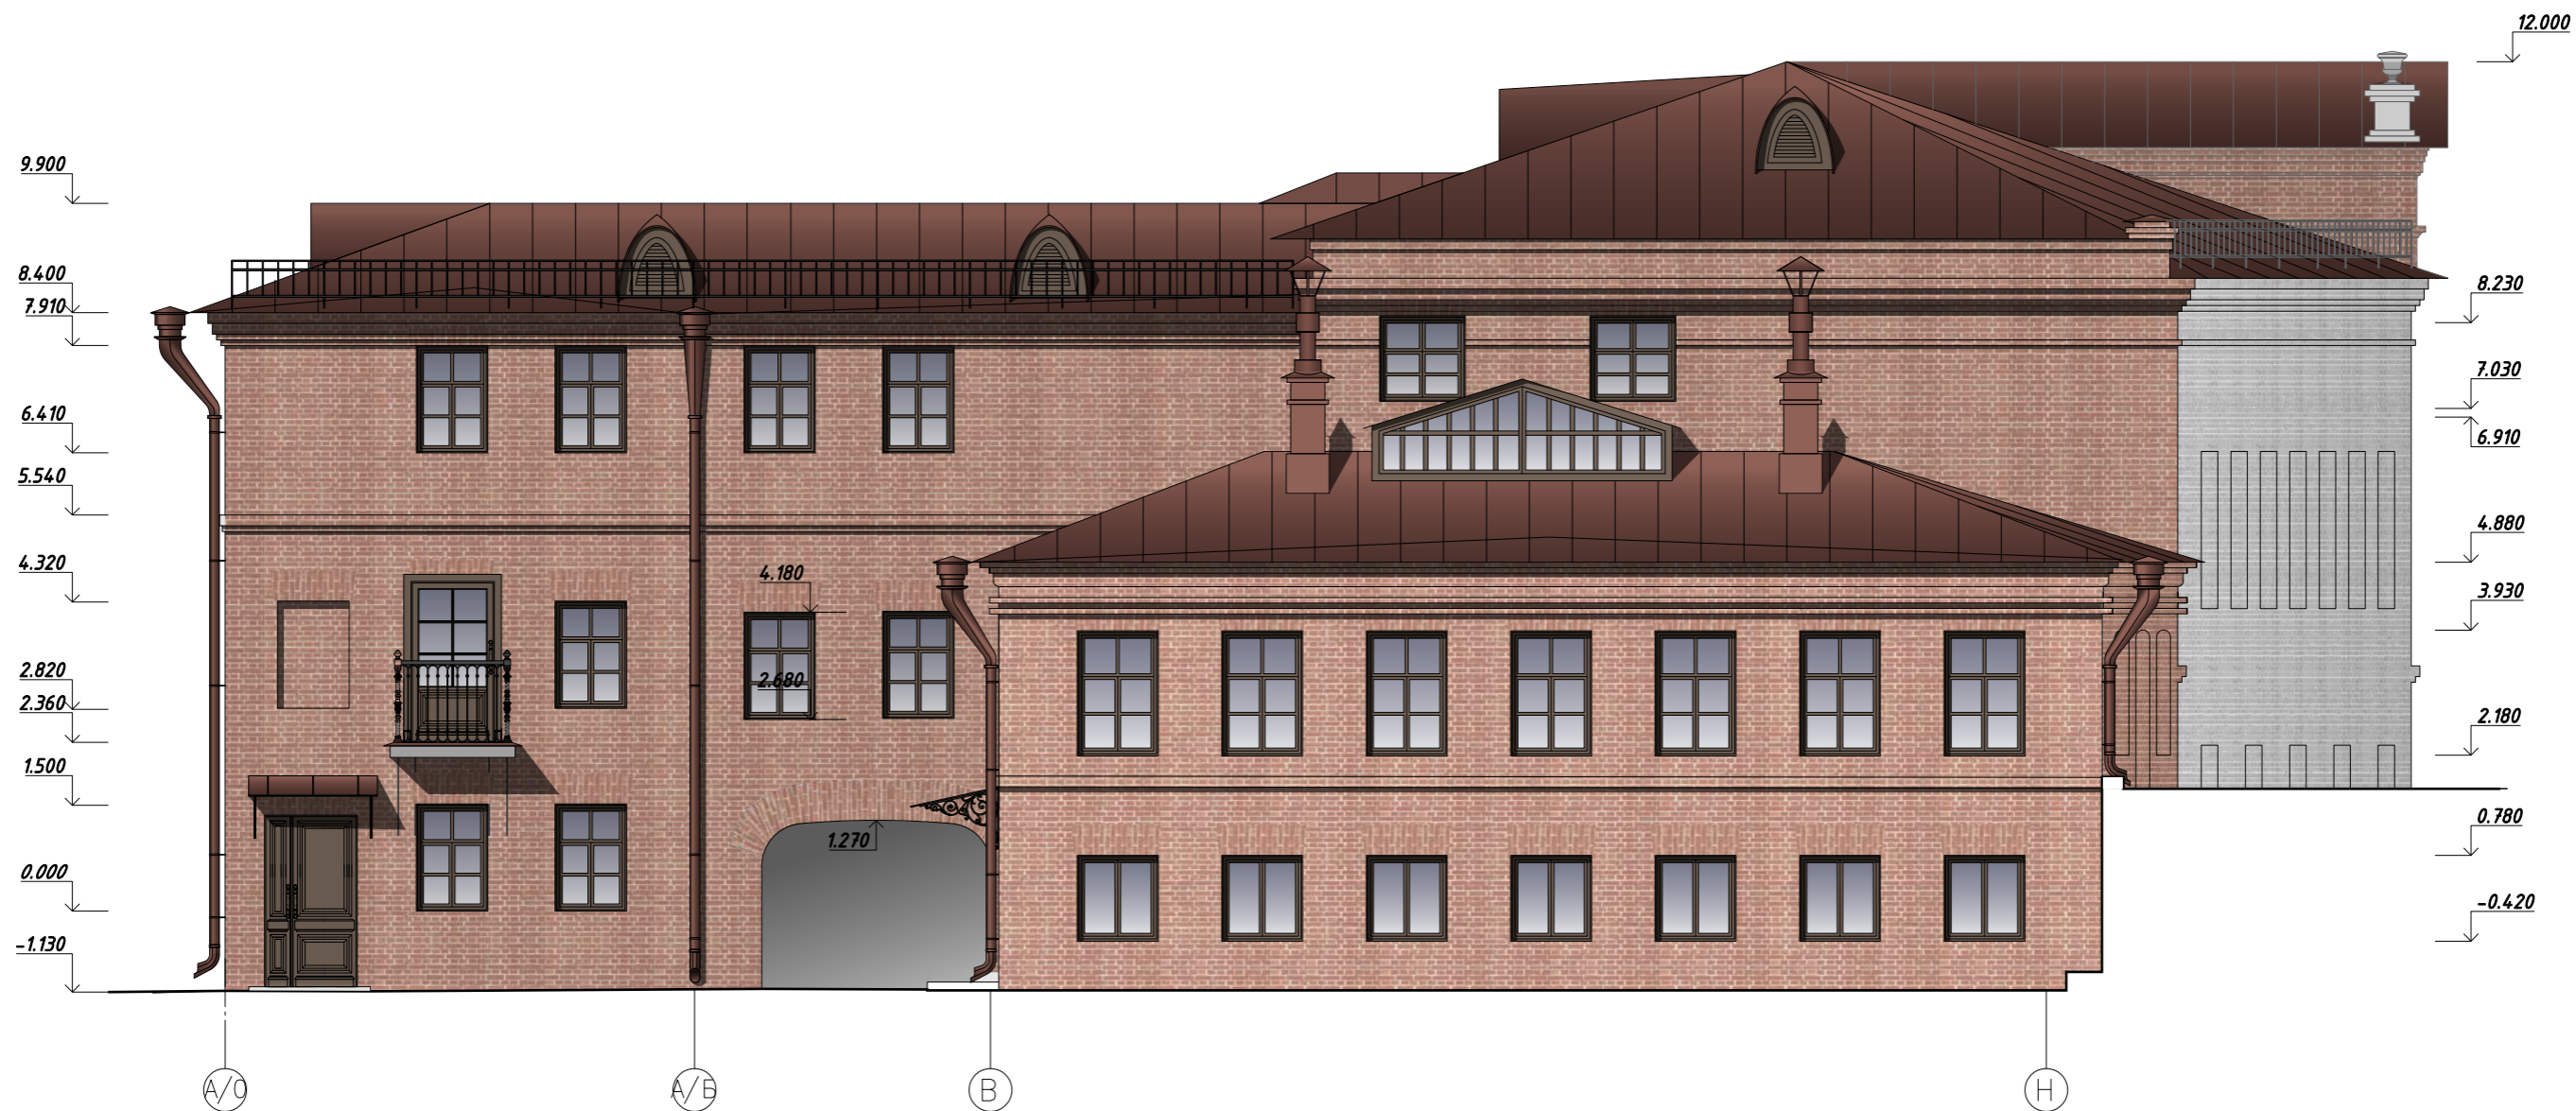

- основная плоскость стен
– керамический кирпич;
- фальцевая кровля, водосточные трубы, отливы – NCS S 7020–Y70R;
- оконные откосы – NCS S 0500–N;
- дверные и дверные заполнения – NCS S 7020–Y30R;




Примечание:


1. Цветовая гамма подобрана согласно каталогу натуральной системы цветов NCS (Natural Color System).
2. Тон предложенных колеров может не совпадать с действительным из-за индивидуальной цветопередачи принтера, а так же в зависимости от материала нанесения тона и его предварительной обработки.
3. Предварительные выкрасы согласовать с главным архитектором проекта (архитектор–реставратор).

						Договор: 5388–КР–25 от 22.10.2025г.			
						ОКН «Дом, в котором осенью 1897 года по весну 1899г. жил великий русский артист В.И.Качалов, в 90–х годах в доме помещались «номера для приезжих Михайлова», РТ, г.Казань, ул.Дзержинского д.24			
Изм.	Кол.уч.	Лист	N док.	Подпись	Дата	Научно–проектная документация	Стация	Лист	Листов
ГИП		Пальмов		<i>[Signature]</i>			ЭП	92	105
ГАП		Каримова		<i>[Signature]</i>					
Архит.–рест.		Егорова		<i>[Signature]</i>					
						Колористическое решение. Фасад в осях А/0–Н. М 1:100		ИП Каримова А.Т.	
						2025г.			


Вазон М 1:4
Вид сверху

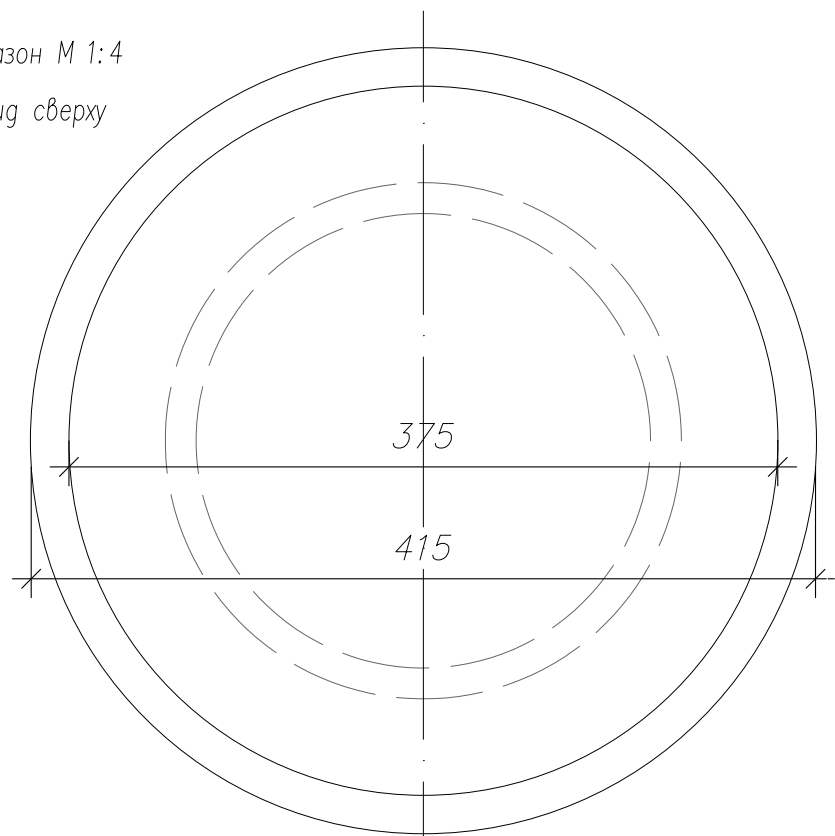


Вид спереди

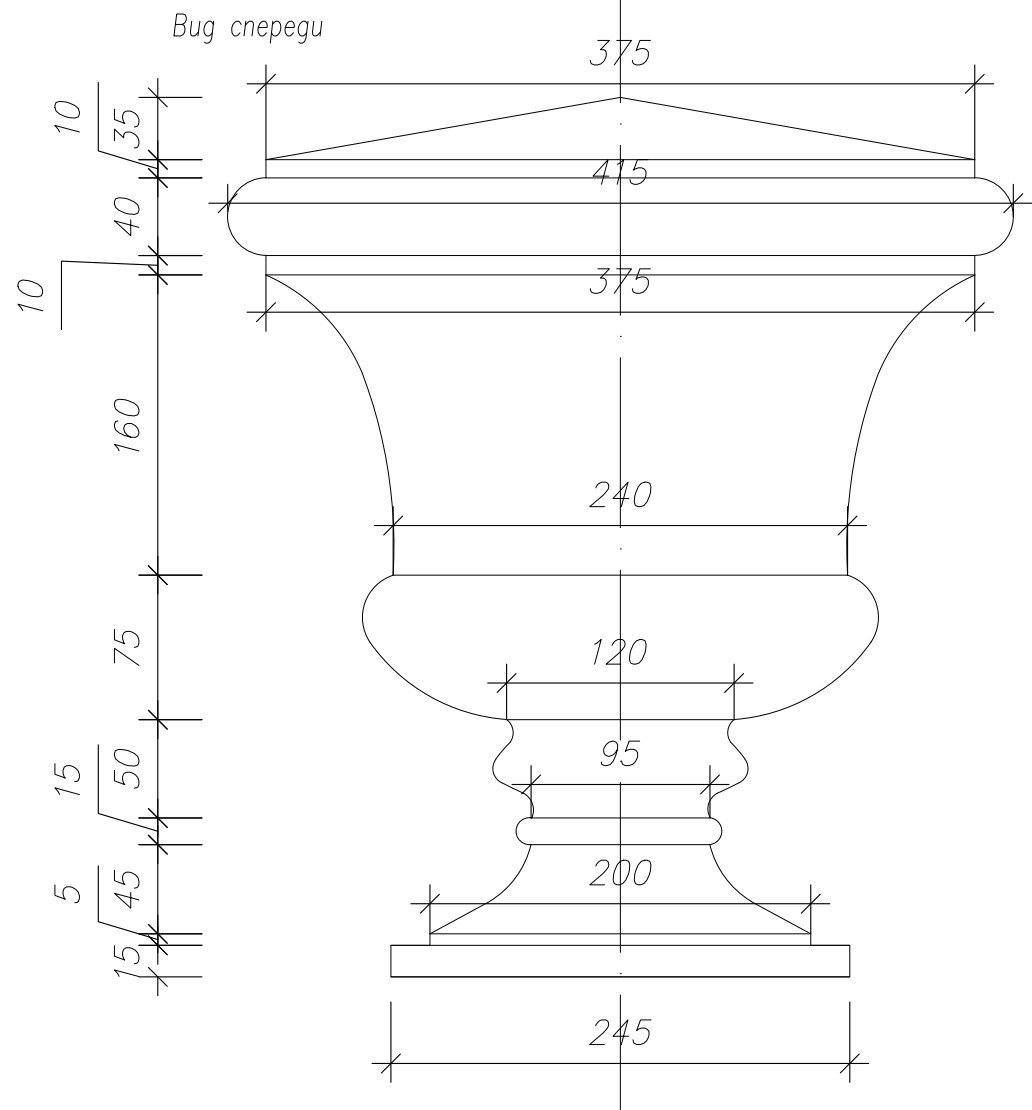


Сечение 1. М 1:1

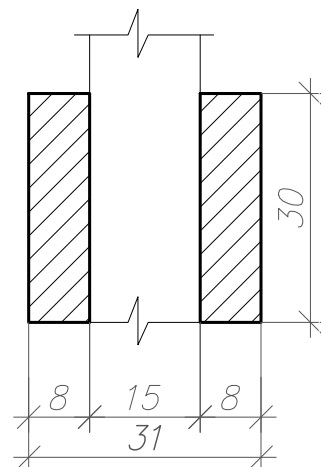

Сечение 2. М 1:1

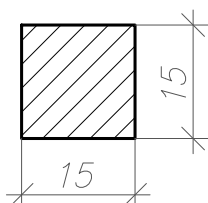


Сечение 3. М 1:1

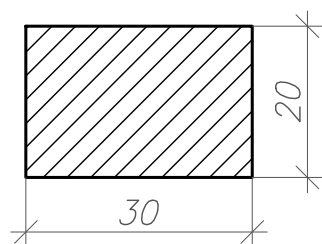


Вазон. ул.Лобачевского, 3/24
Из личного архива Н.Халита



Ограждение кровли. Общий вид М 1:15

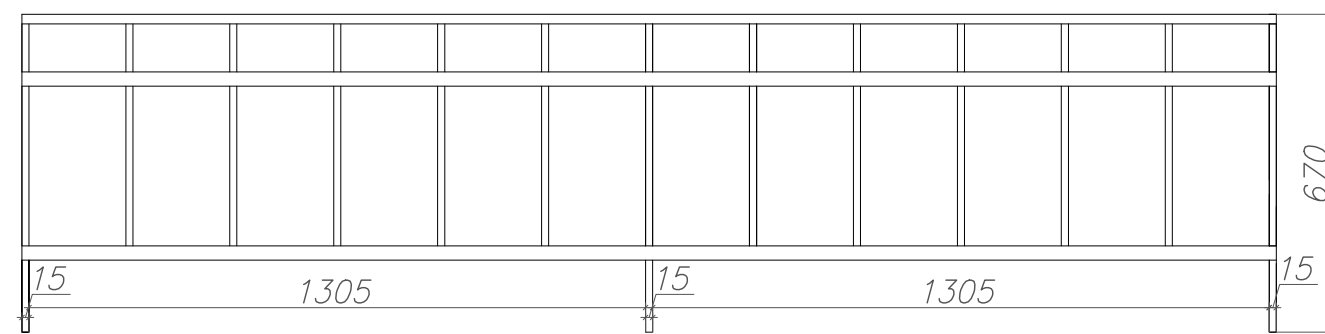

Ограждение кровли. Фрагмент М 1:5

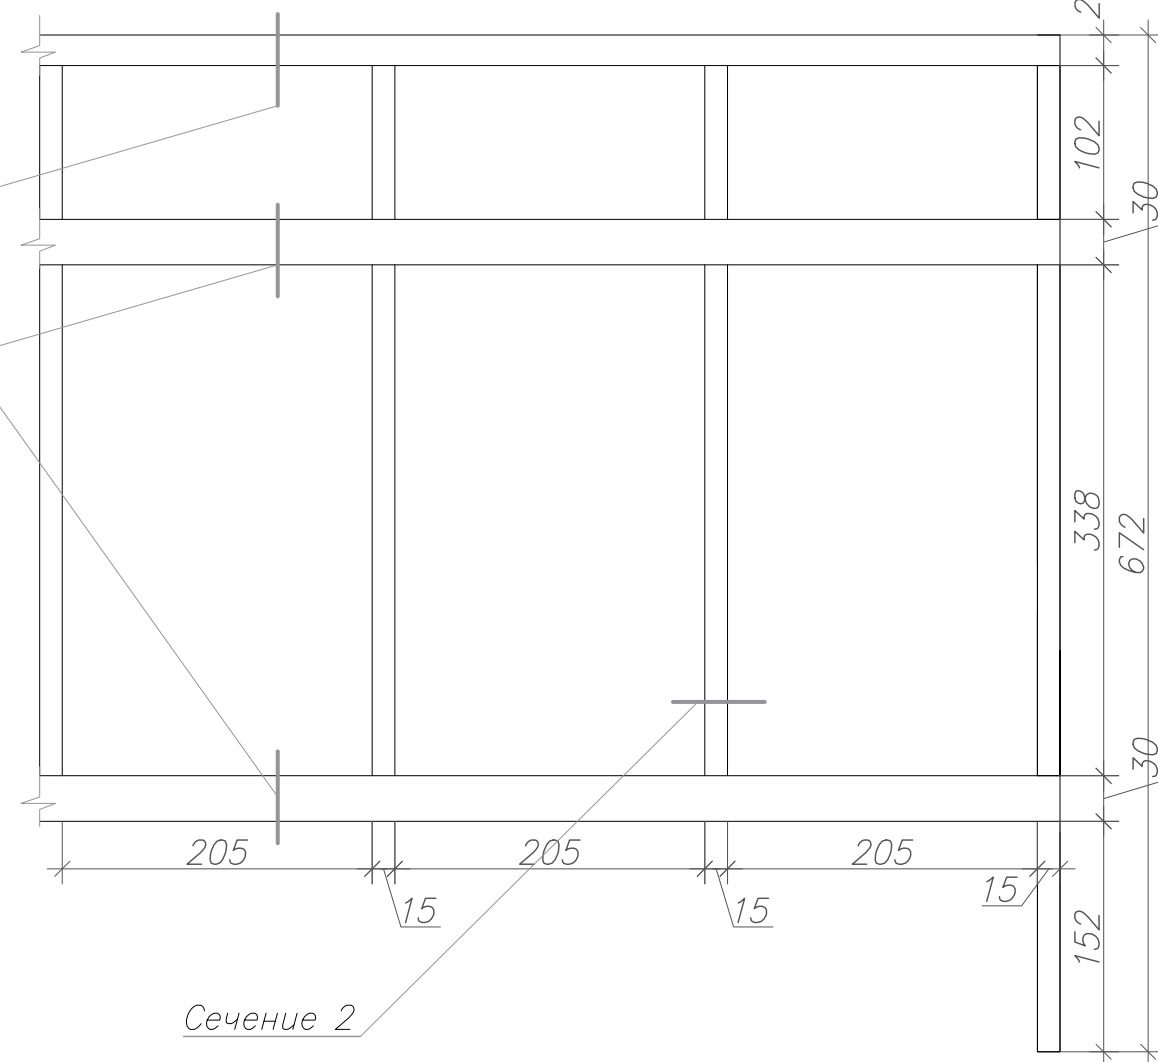

Договор: 5388-КР-25 от 22.10.2025г.

ОКН «Дом, в котором осенью 1897 года по весну 1899г. жил великий русский артист В.И.Качалов, в 90-х годах в доме помещались «номера для приезжих Михайлова», РТ, г.Казань, ул.Дзержинского д.24

Изм.	Кол.уч.	Лист	N док.	Подпись	Дата
ГИП		Пальмов		<i>[Signature]</i>	
ГАП		Каримова		<i>[Signature]</i>	
Архит.-рест.		Егорова		<i>[Signature]</i>	
					2025г.

Научно-проектная документация

Стадия	Лист	Листов
ЭП	102	105

Вазон. М 1:4
Ограждение кровли.

ИП Каримова А.Т.