




Ограждение балкона Тип 3. М 1:10

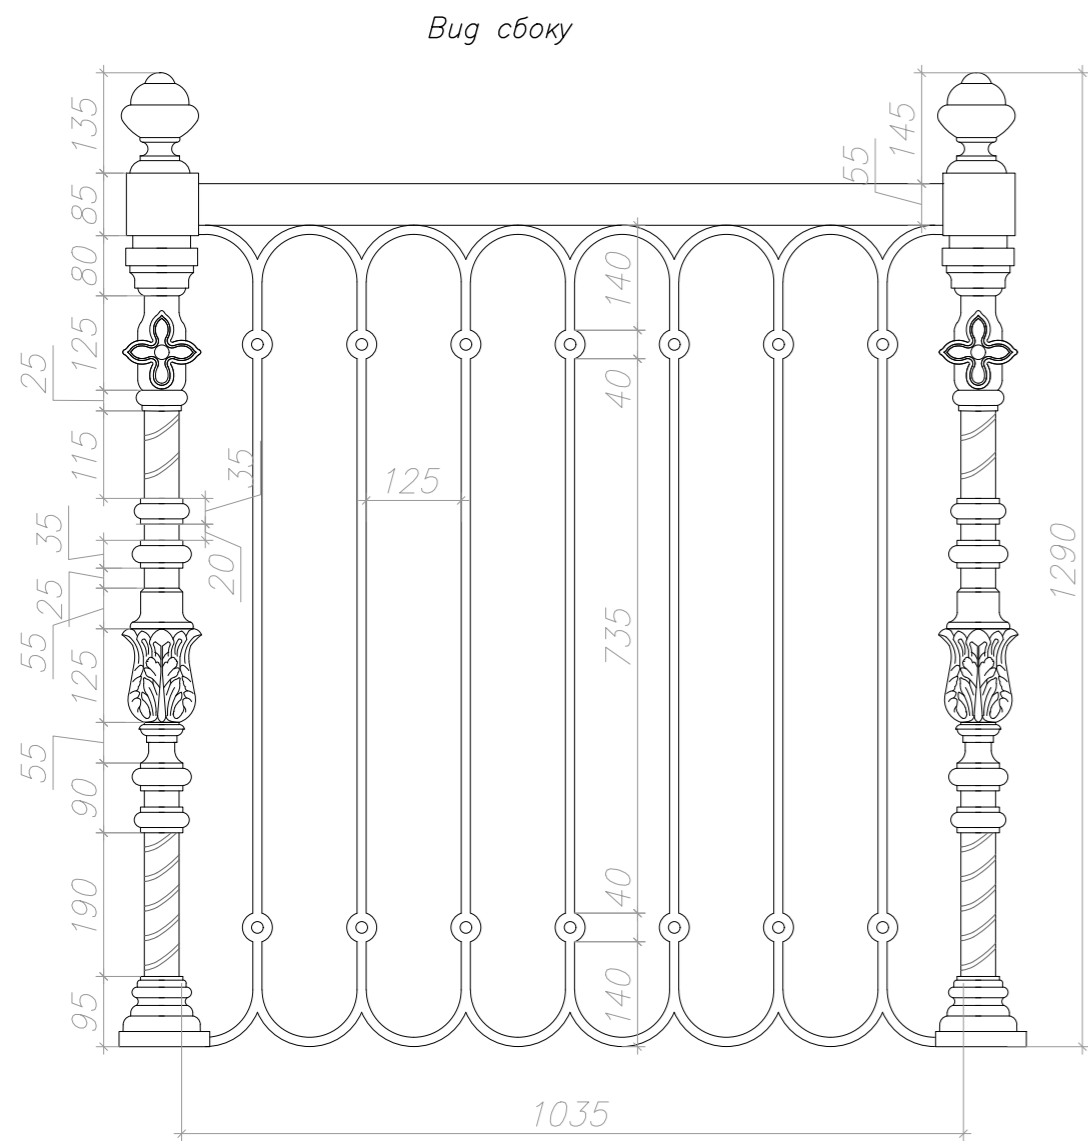


Вид спереди

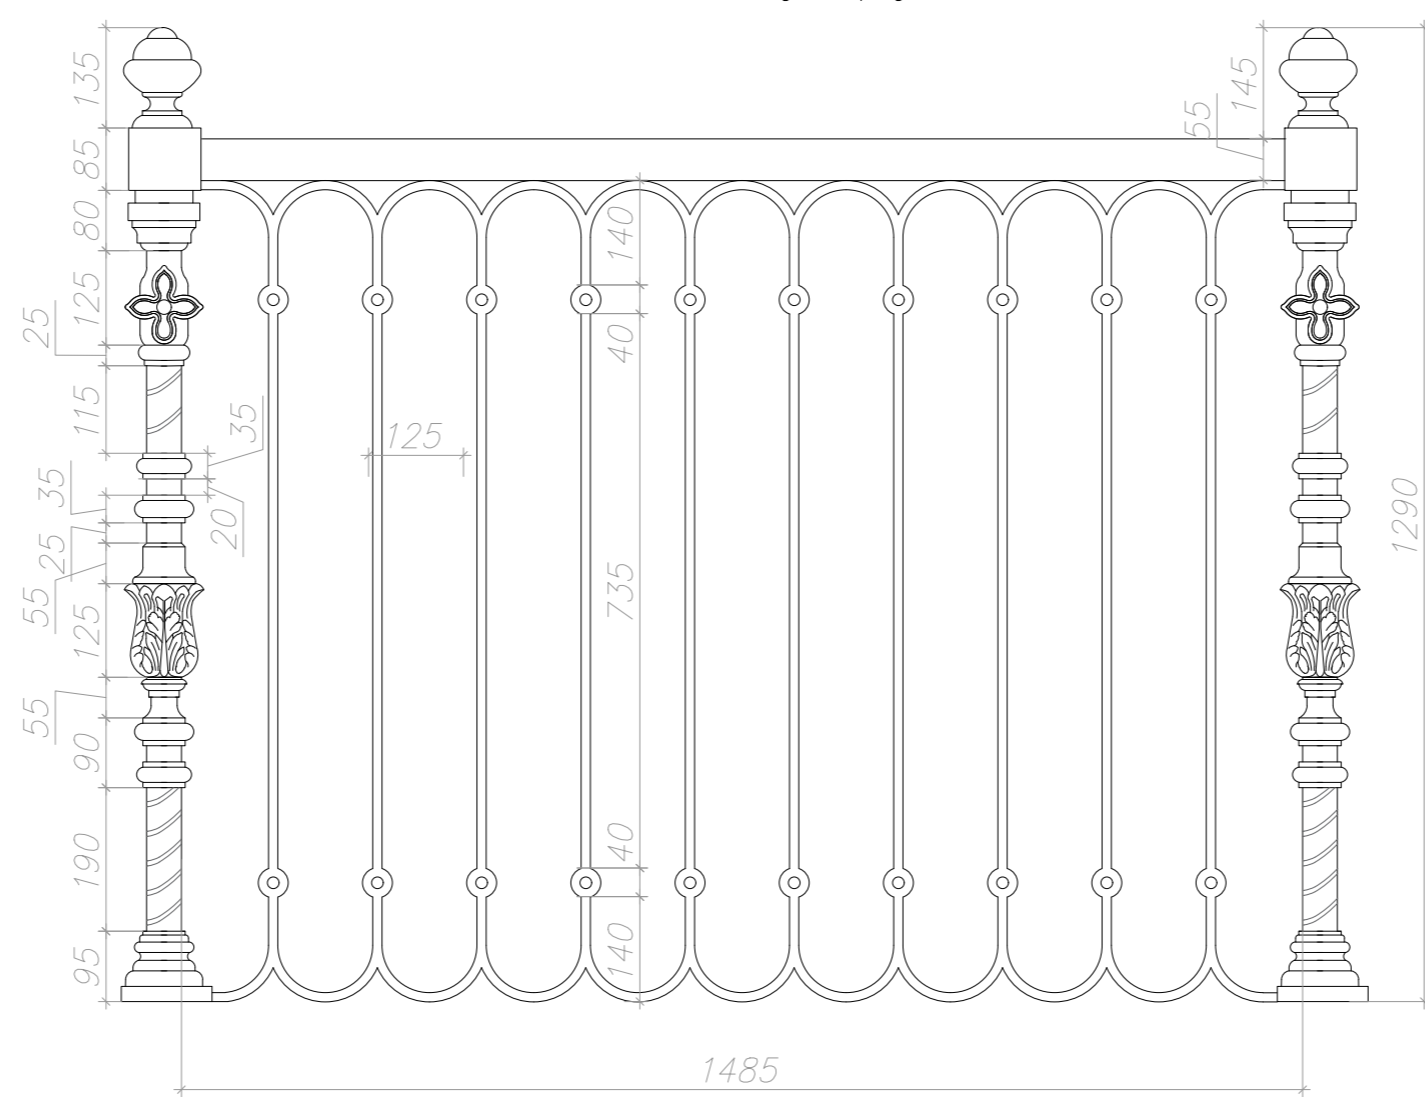

Консоль. Вид сбоку. М 1:10

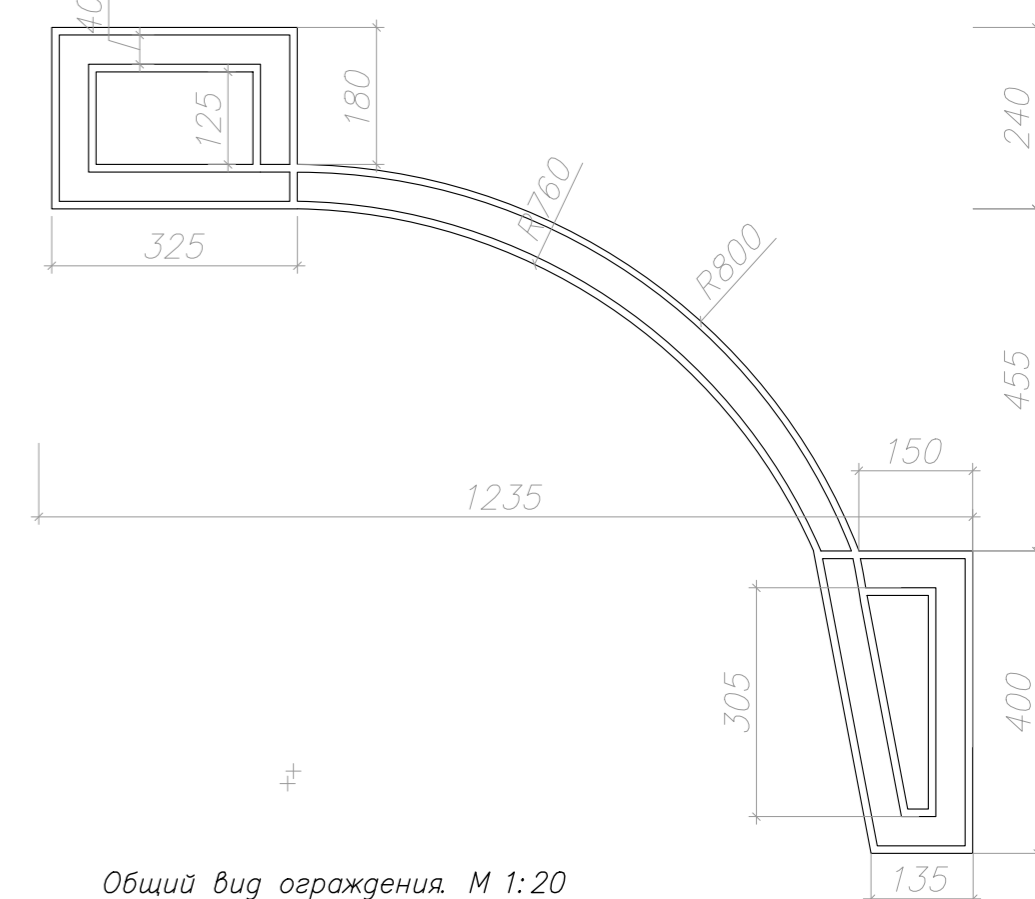


Общий вид ограждения. М 1:20

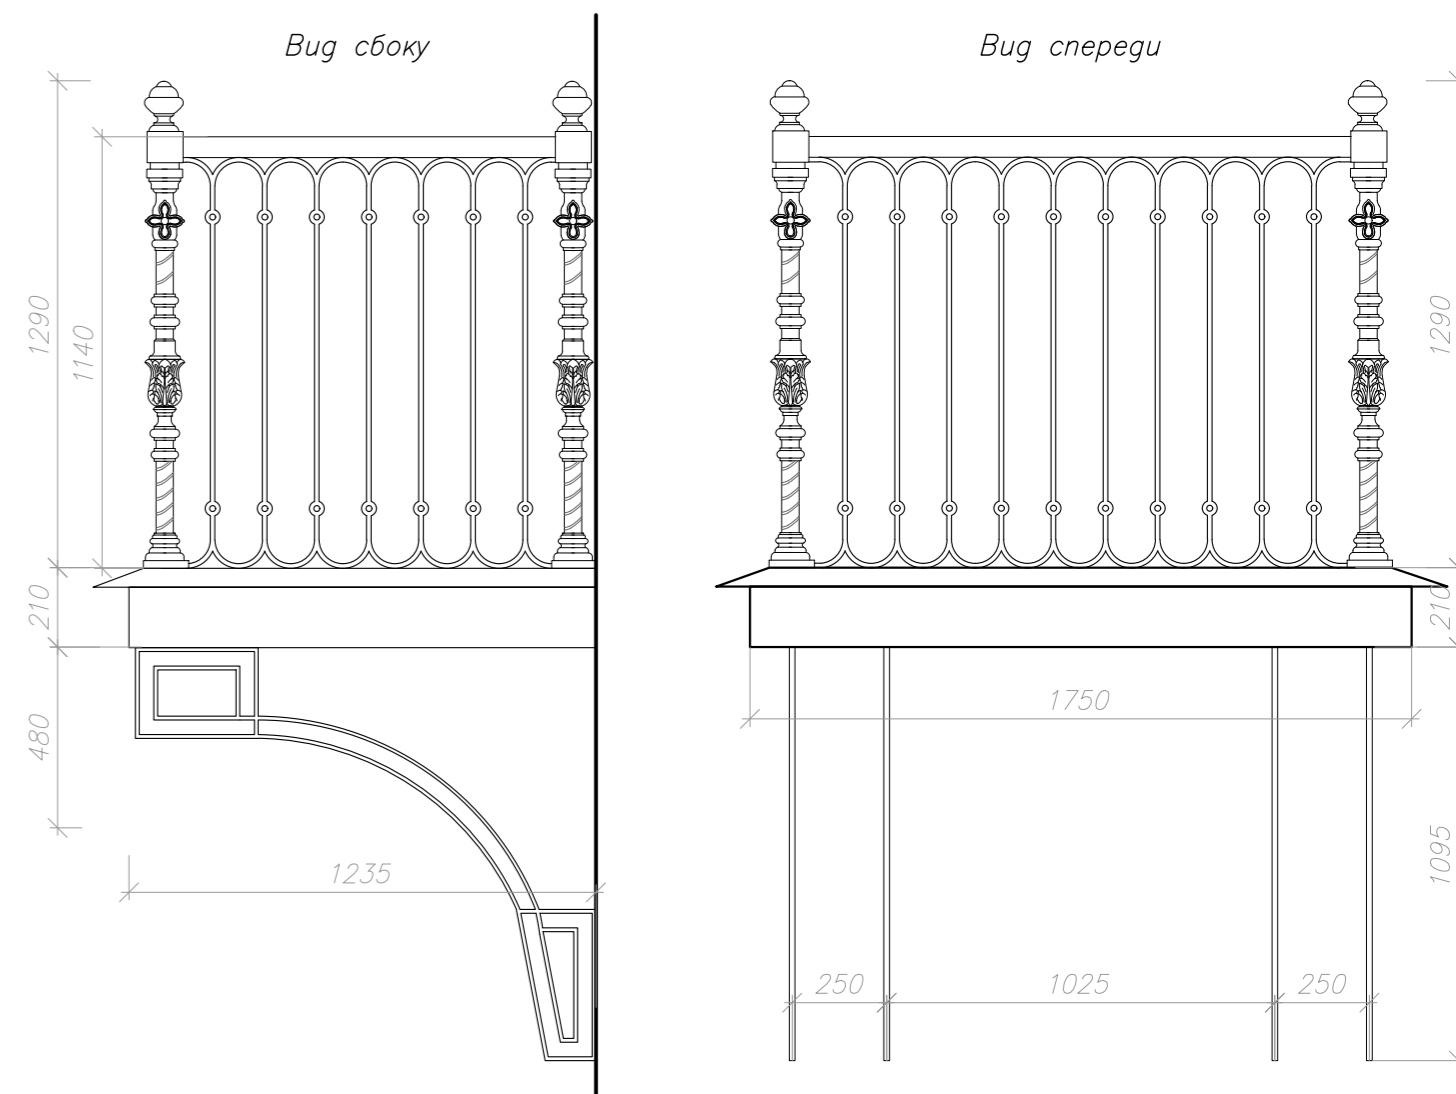

Фрагмент фасада в осях А0 - Н. М 1:100



Фрагмент фасада в осях 14 - 7. М 1:100

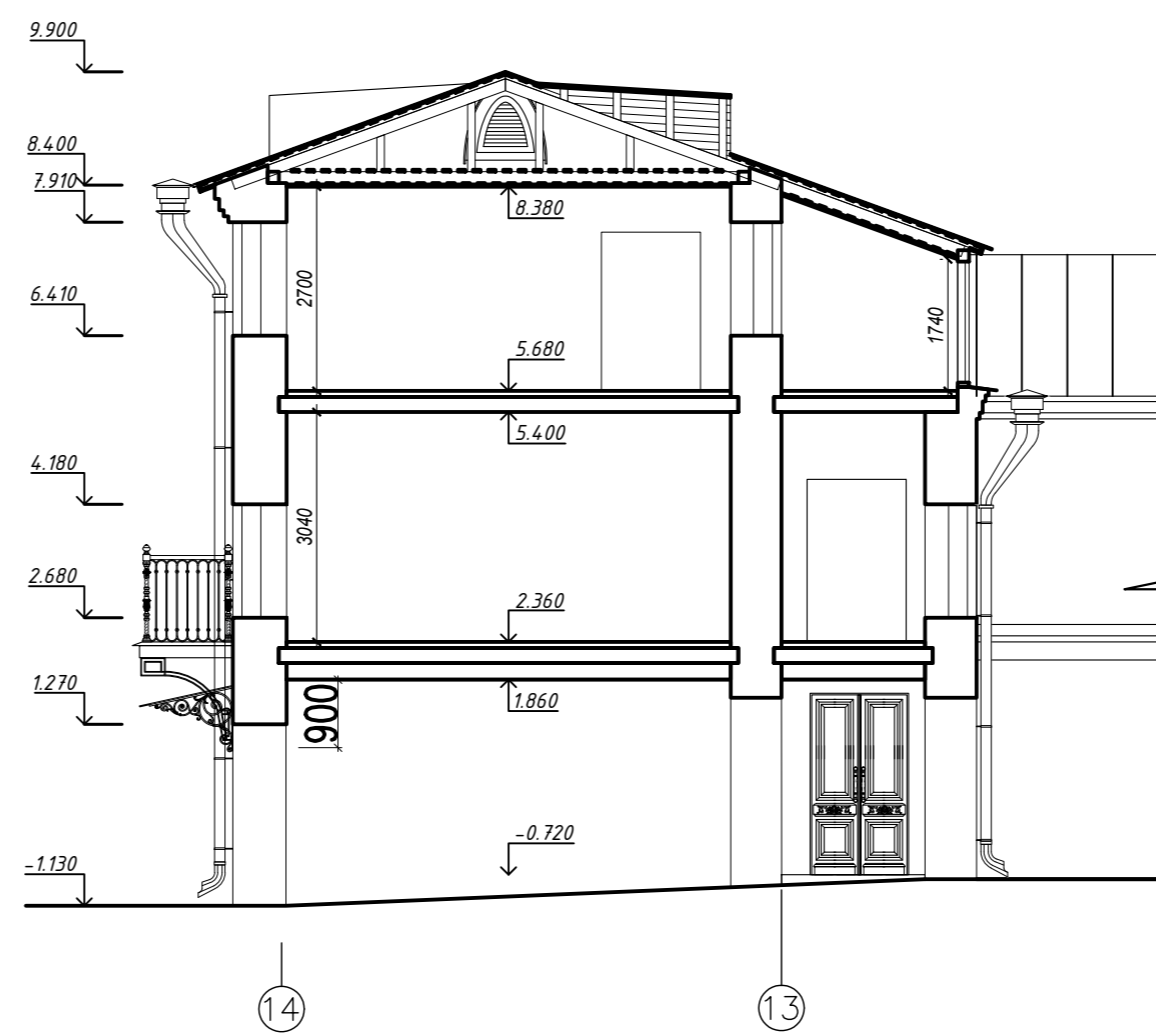

Общие указания:

1. Ограждение балкона, кронштейны выполнить по аналогии с существующими элементами по главному фасаду;
2. Точный сортament используемого металла может быть скорректирован исполнителем по согласованию с автором проекта;
3. Соединения элементов оформить декоративными обжимками или имитированными клепками/болтами.
4. Образцы элементов согласовать с автором проекта;
5. Окрасить элементы согласно колерному паспорту.

						Договор: 5388-КР-25 от 22.10.2025г.		
						ОКН «Дом, в котором осенью 1897 года по весну 1899г. жил великий русский артист В.И.Качалов, в 90-х годах в доме помещались номера для приезжих Михайлова», РТ, г.Казань, ул.Дзержинского д.24		
Изм.	Кол.уч.	Лист	N док.	Подпись	Дата	ЭП	Лист	Листов
ГАП	Каримова	Егорова					100	105
Ограждение балкона в осях А/0-А/Б/14.						ИП Каримова А.Т.		
						2025г.		