



Навес над спуском в подвал в осях И-М.


Вид спереди. М 1:15

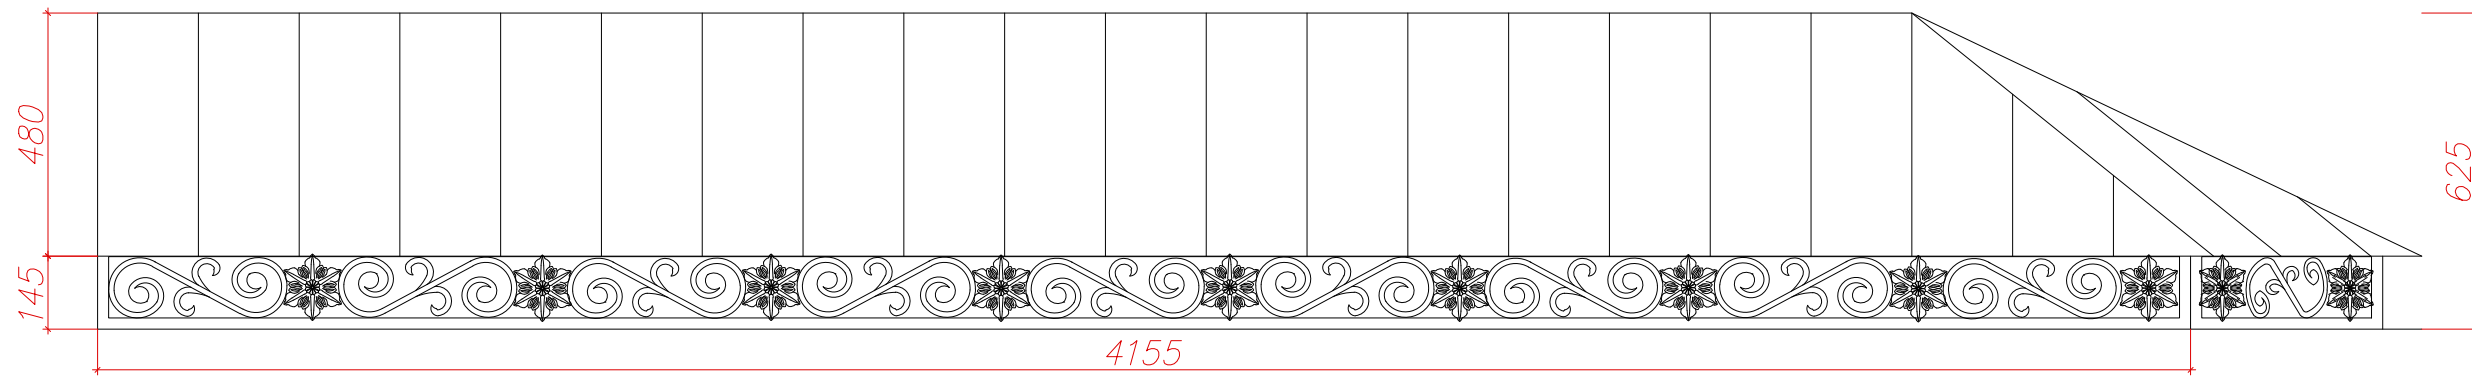


Вид сбоку (со стороны ул.Лобачевского). М 1:10

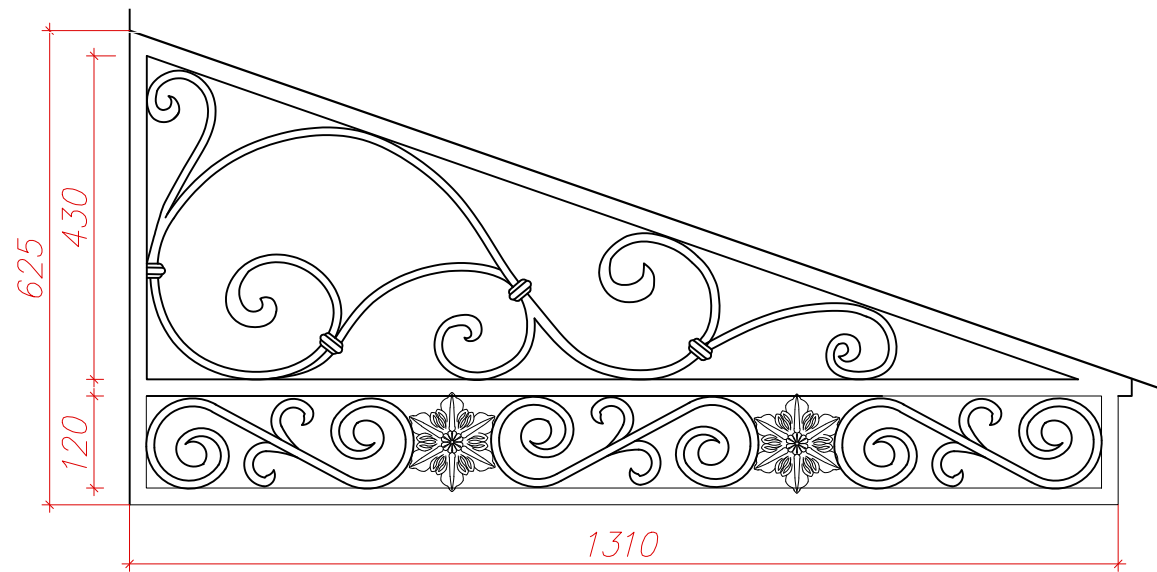


Аналог. Н.Халитов, "Металлическое кружево Казани", 1988г.

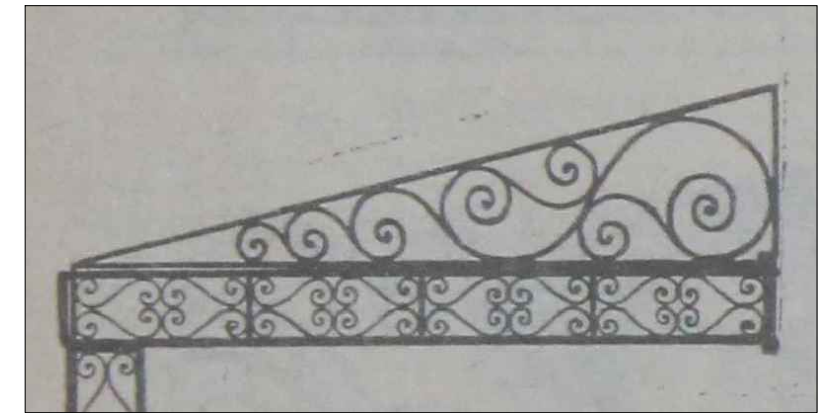

Фрагмент плана 1-го этажа. М 1:50

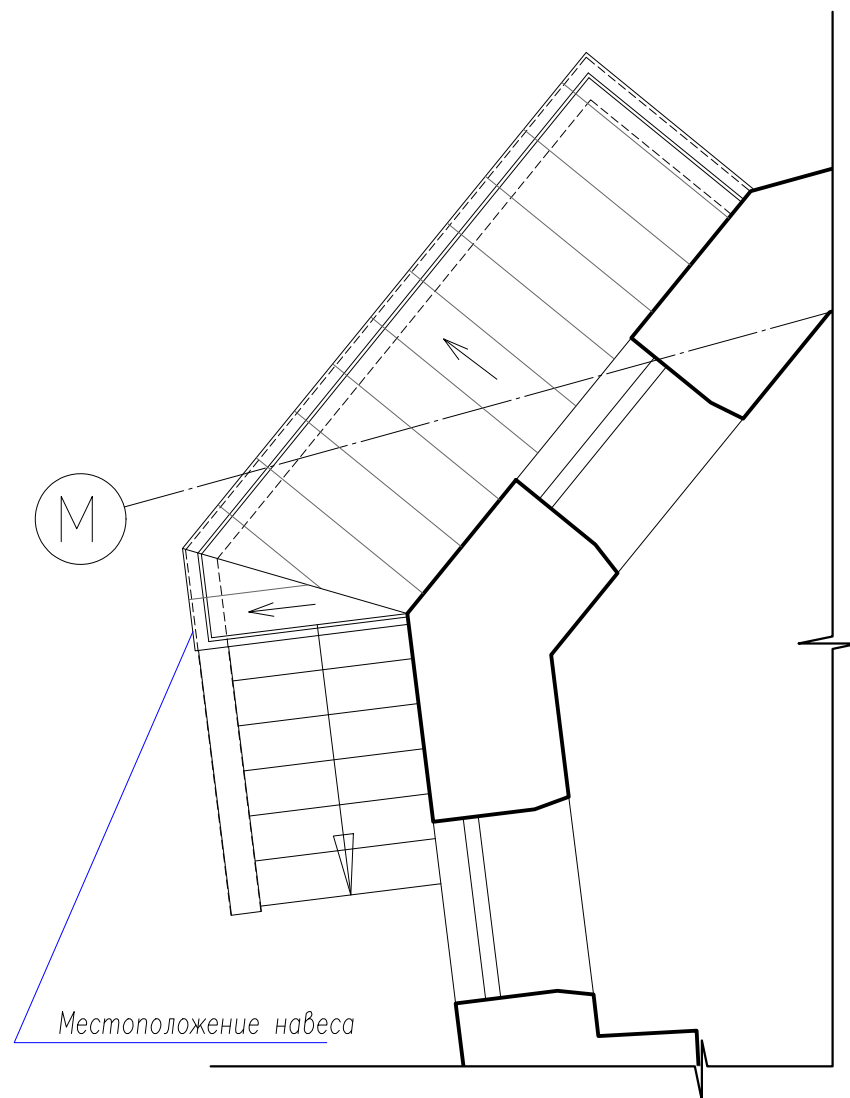

Вид сбоку (со стороны ул.Дзержинского). М 1:20

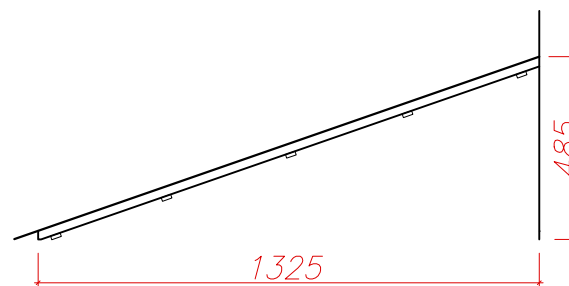

Общие указания:

1. Покрытие навеса предусмотреть из листов окрашенного металла с фальцевым соединением; окраска согласно колерному листу;
2. Элементы каркаса навеса выполнить по аналогии с существующими элементами по фасадам.
3. Кованые элементы выполнить из стального проката квадратного сечения 14 мм методомковки, соединения – сварные, на хомутах. Окраска согласно колерному листу
4. Точный сортамент используемого металла может быть скорректирован исполнителем по согласованию с автором проекта.
5. Соединения элементов оформить декоративными обжимками или имитированными клепками/болтами.
6. Образцыковки согласовать с ведущим архитектором.

Договор: 5388-КР-25 от 22.10.2025г.

						ОКН «Дом, в котором осенью 1897 года по весну 1899г. жил великий русский артист В.И.Качалов, в 90-х годах в доме помещались «номера для приезжих Михайлова», РТ, г.Казань, ул.Дзержинского д.24			
Изм.	Кол.уч.	Лист	N док.	Подпись	Дата	Научно-проектная документация	Стадия	Лист	Листов
ГИП		Пальмов		<i>Handwritten signature</i>			ЭП	96	105
ГАП		Каримова		<i>Handwritten signature</i>					
Архит.-рест.		Егорова		<i>Handwritten signature</i>					
						Навес спуска в подвал по оси И-М М 1:10	ИП Каримова А.Т.		
						2025г.			