


ТЕХНИЧЕСКОЕ РЕШЕНИЕ УСИЛЕНИЯ ЖЕЛЕЗОБЕТОННЫХ КОЛОНН

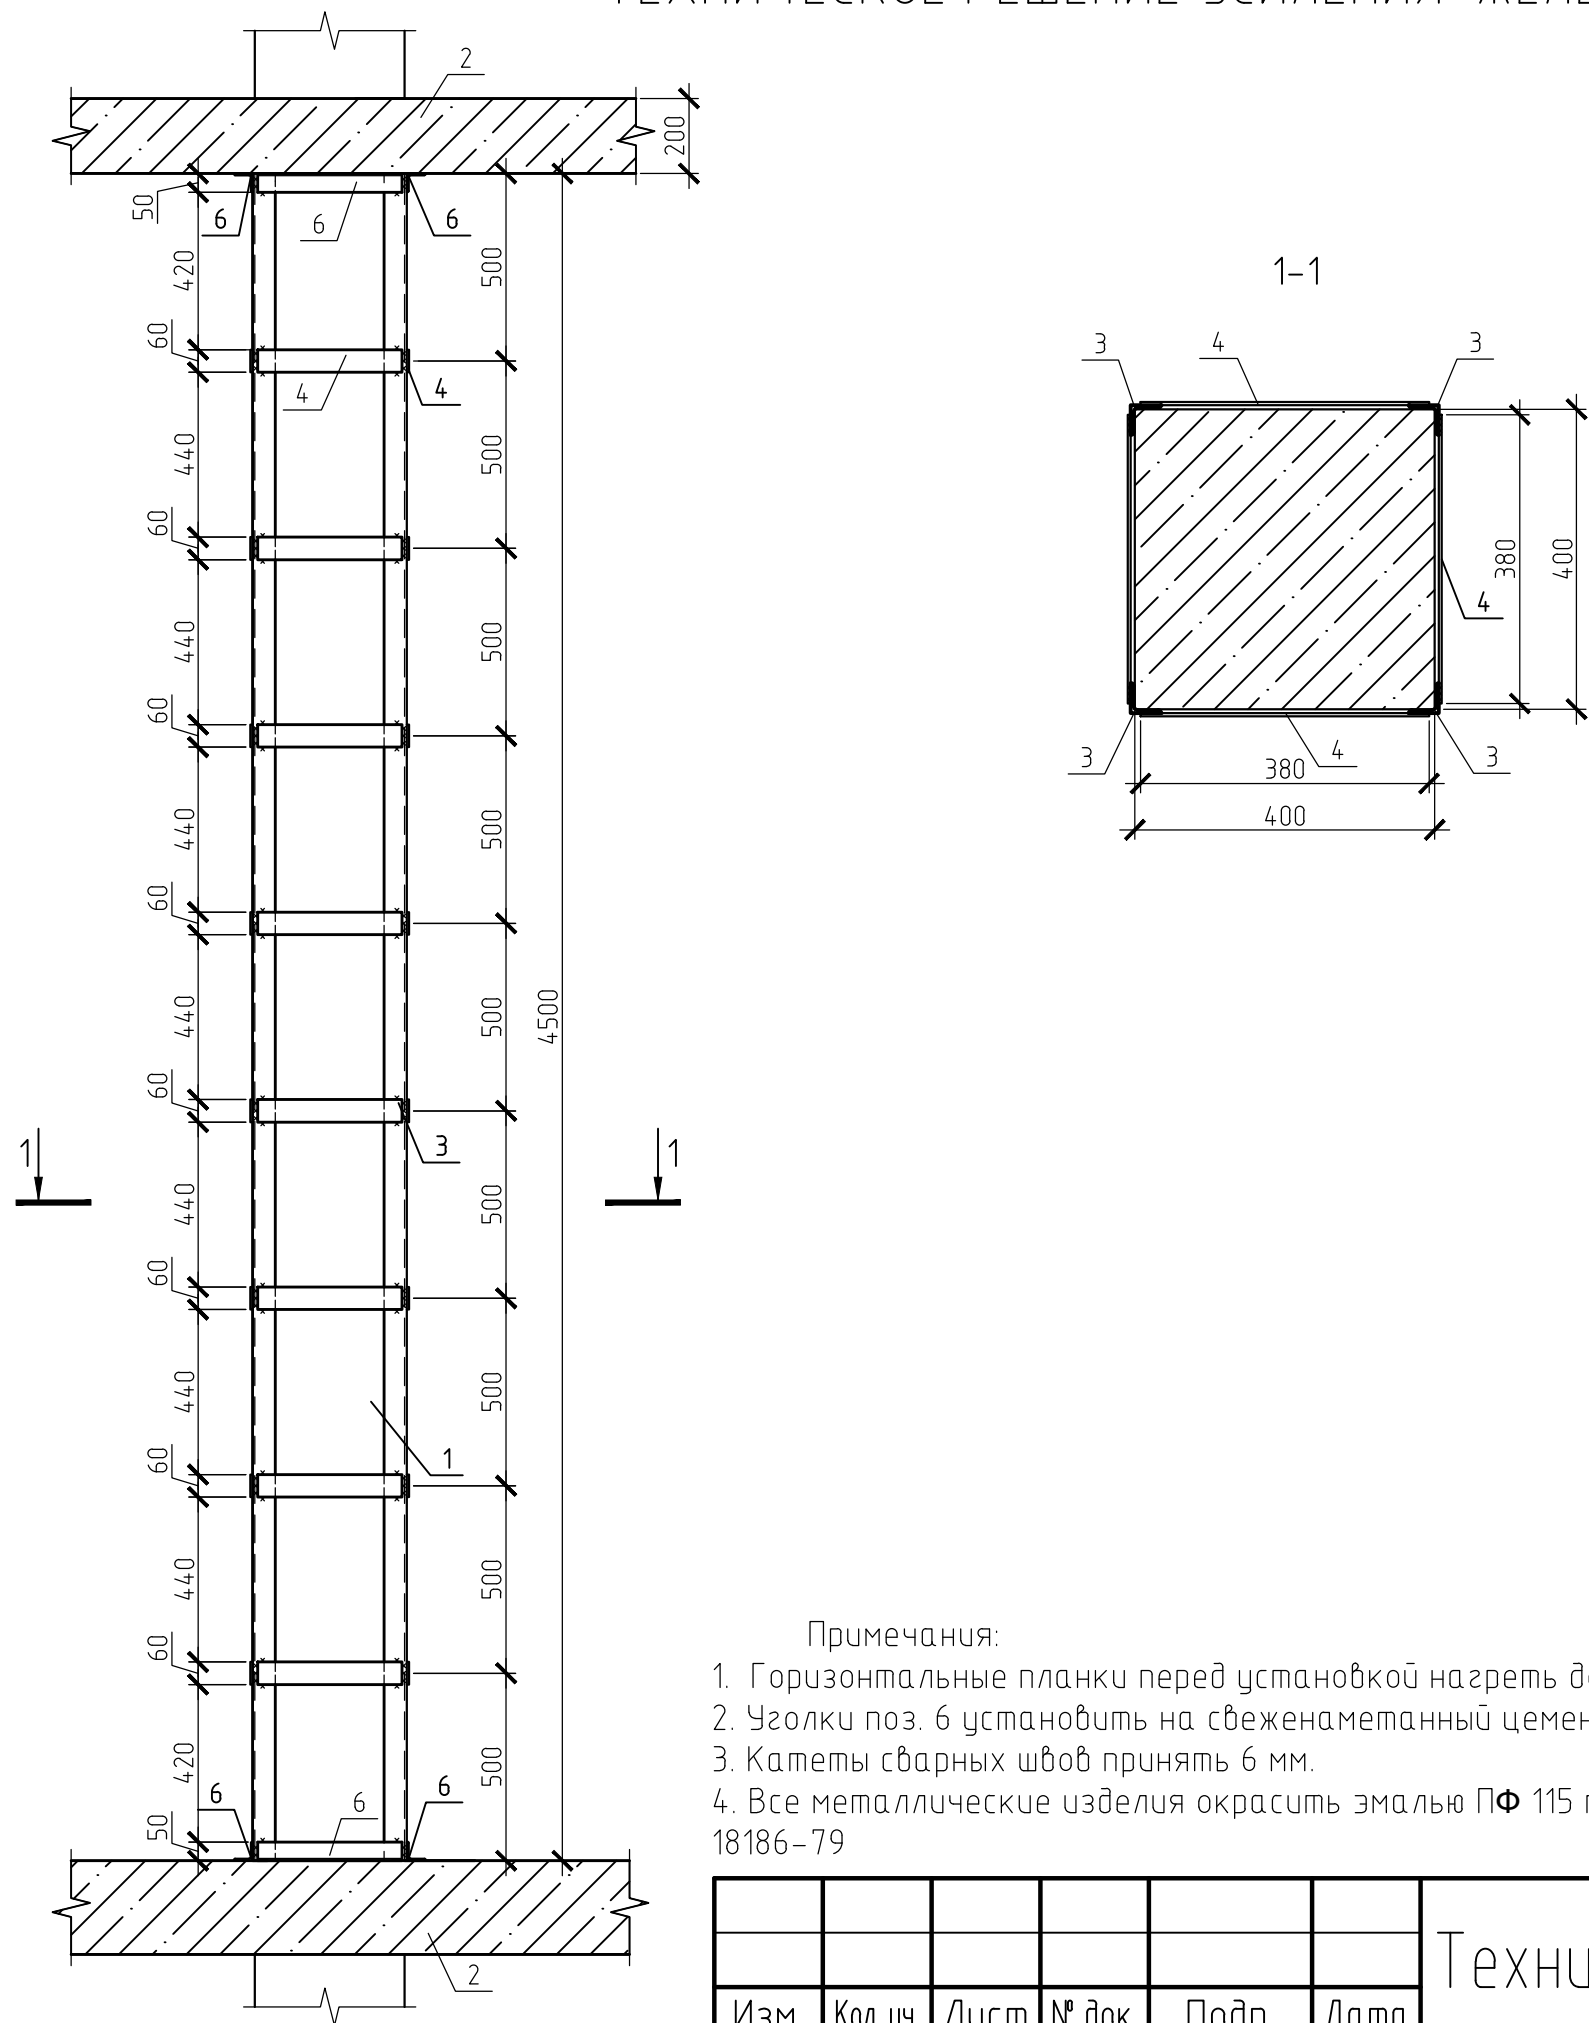

- 1 – усиливаемая колонна;
2 – плита перекрытия;
3 – стойка из уголка 60х60х6 по ГОСТ 8509-86;
4 – горизонтальные планки 380х80х7;
5 – 6 – уголок 50х50х5 L=380 по ГОСТ 8509-86

Примечания:
1. Горизонтальные планки перед установкой нагреть до температуры 150-200 °С.
2. Уголки поз. 6 установить на свеженанесенный цементно-песчаный раствор.
3. Катеты сварных швов принять 6 мм.
4. Все металлические изделия окрасить эмалью ПФ 115 по ГОСТ 6465-76 2 слоя по одному слою грунта ГФ-020 по ГОСТ 18186-79

Инв. № подл	Подп. и дата	Взам. инв. №

						Техническое решение усиления ж.б. колонн	Лист
Изм.	Кол.уч.	Лист	№ док.	Подп.	Дата		